

แบบรูปราชการ (ย่อ)
สถานีตำรวจขนาดใหญ่แบบที่ 4
(แบบมีที่พักบนที่ทำการ)

ตร.กก.12/59


(ปรับแบบจาก 6880/39)



แบบมาตรฐาน กองโยธาธิการ

สำนักงานส่งกำลังบำรุง


www.yothapolice.com

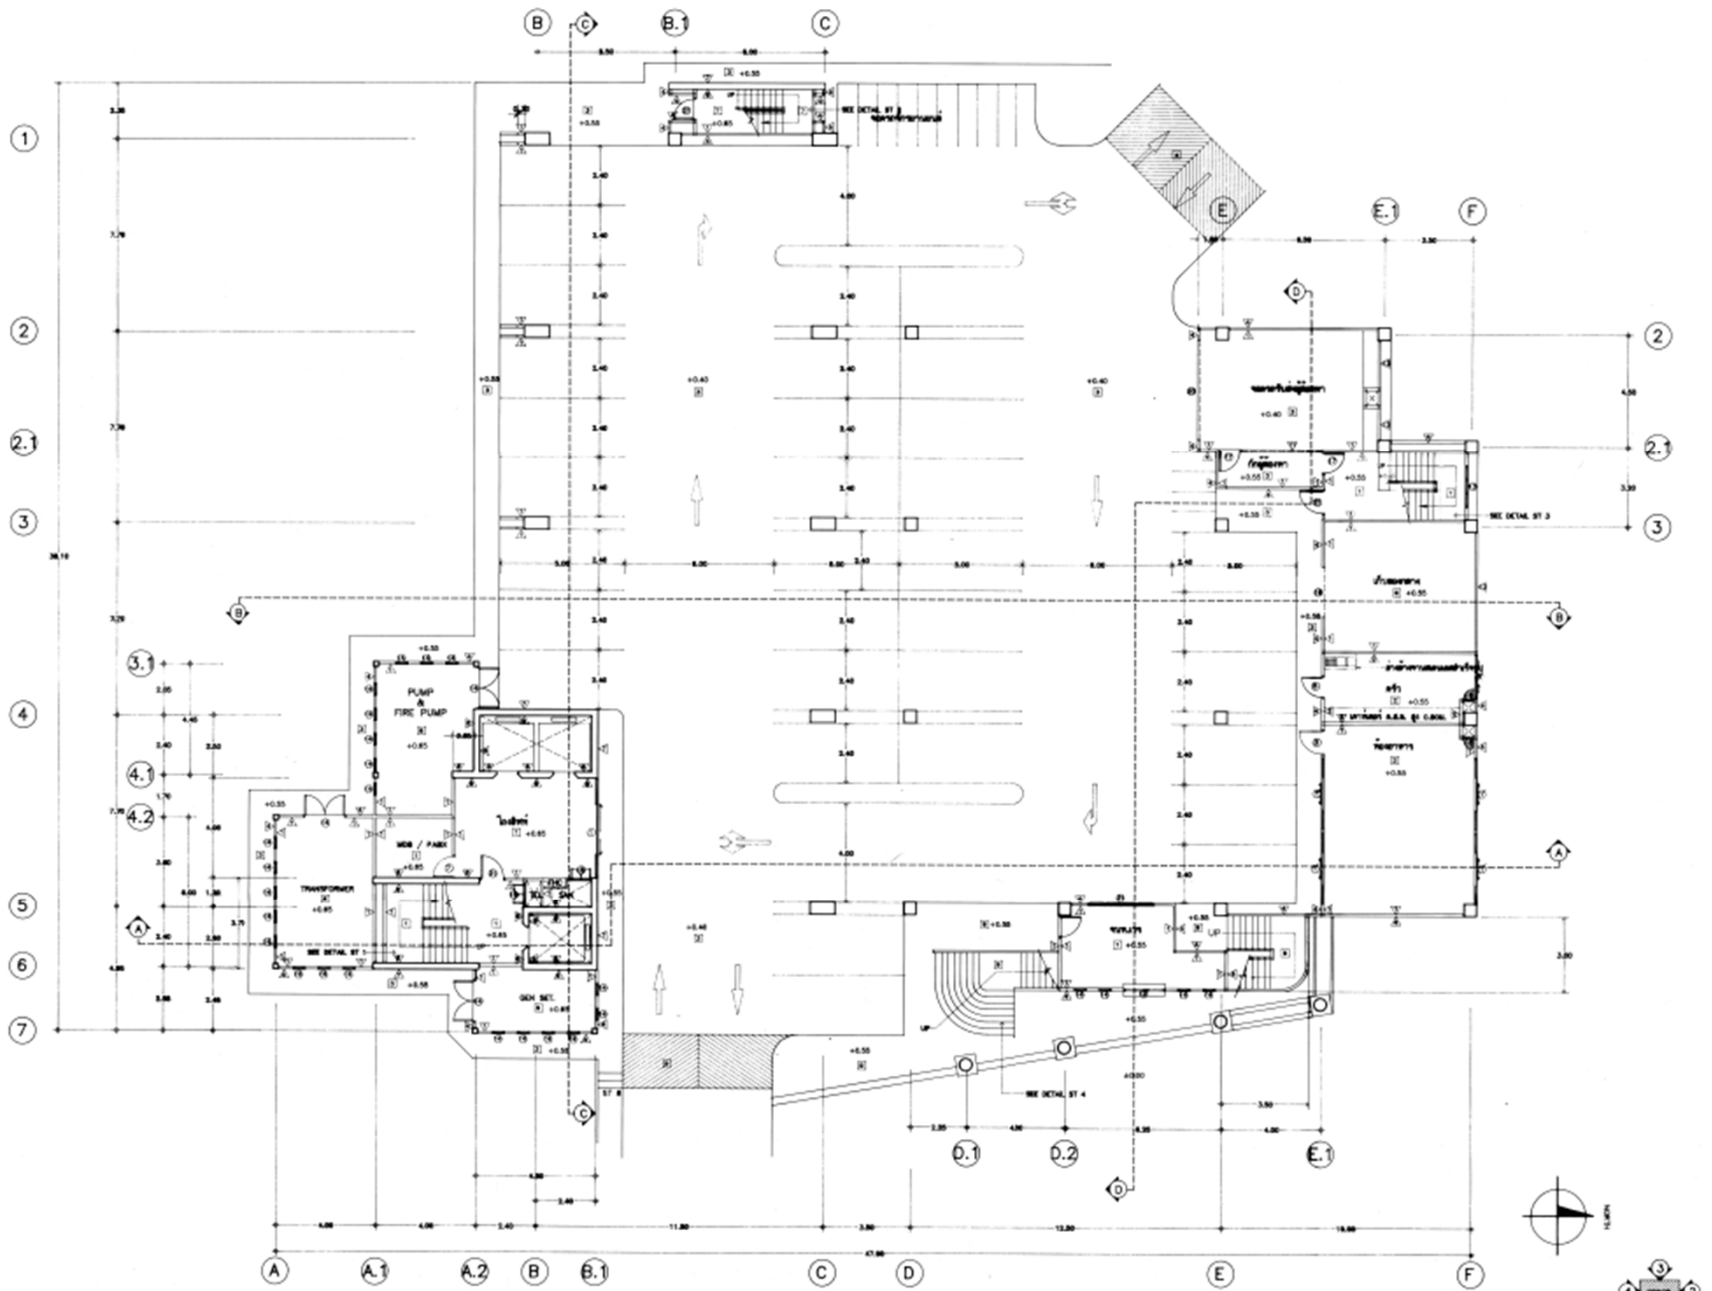

GROUND FLOOR PLAN



SCALE 1:100




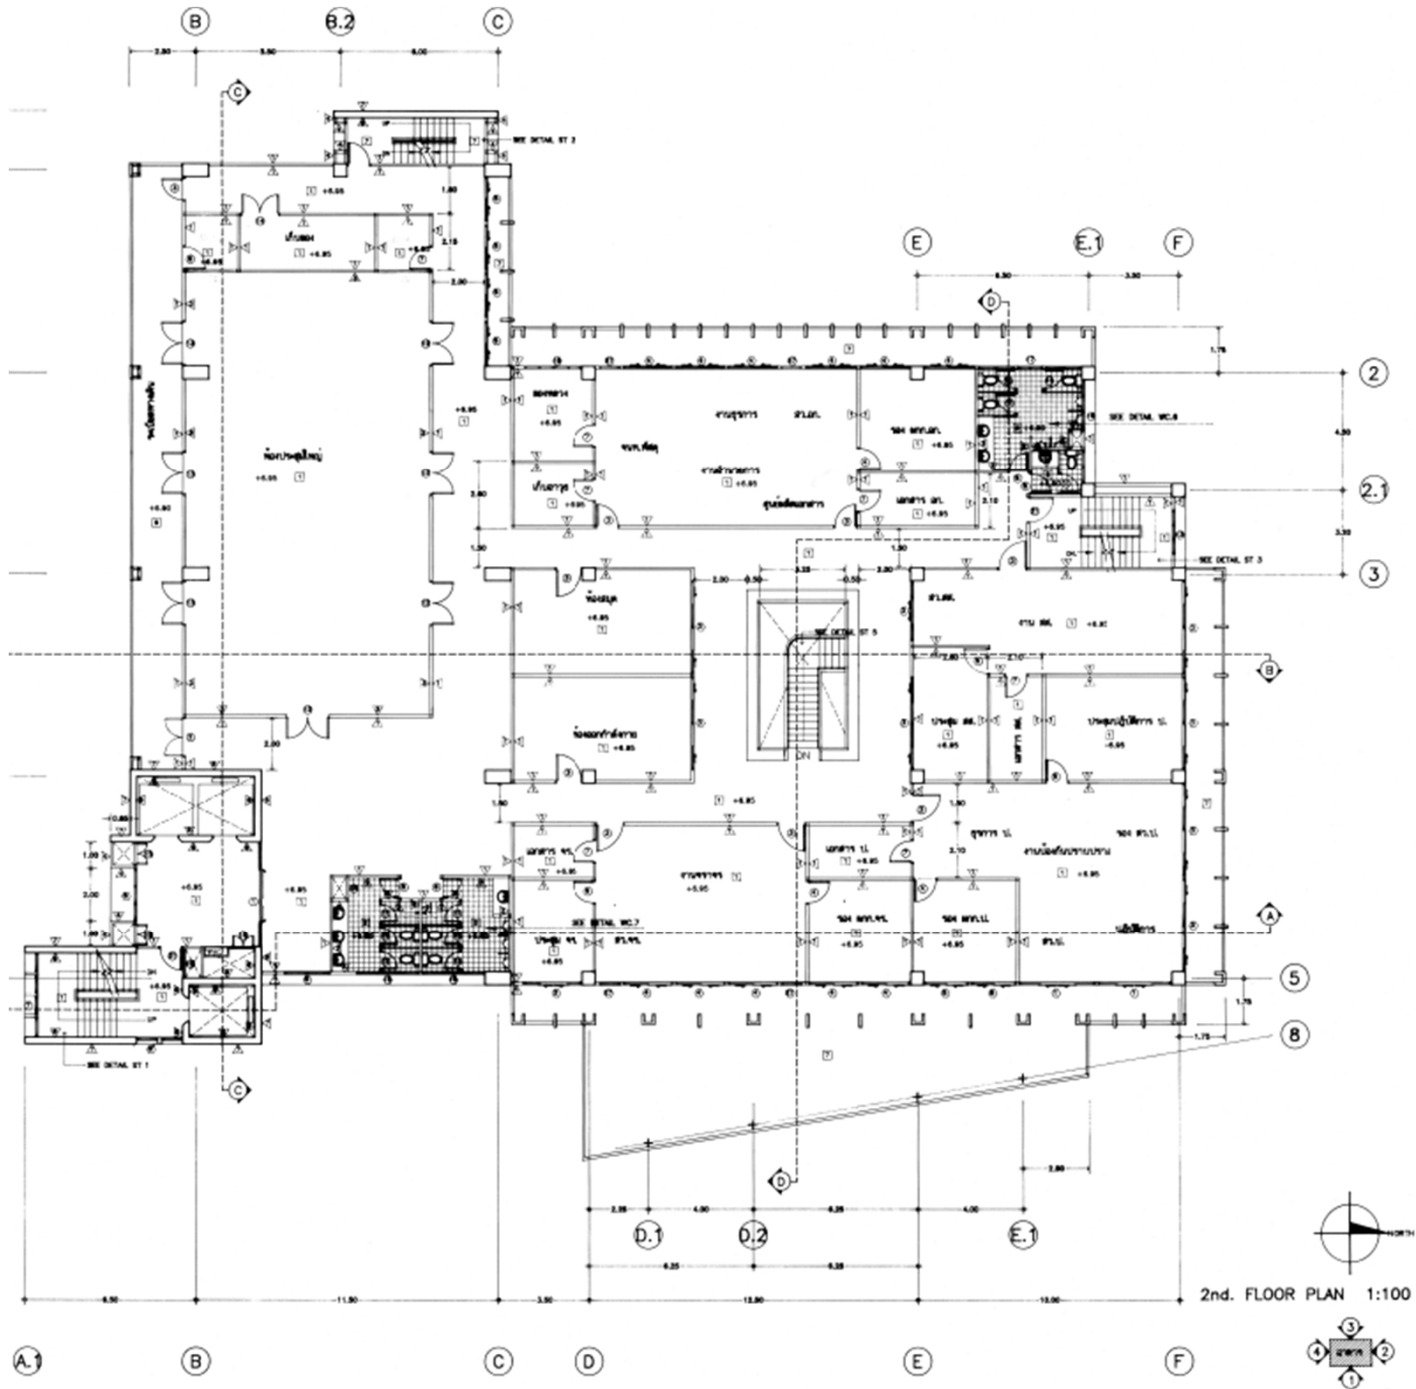


2nd. FLOOR PLAN 1:100




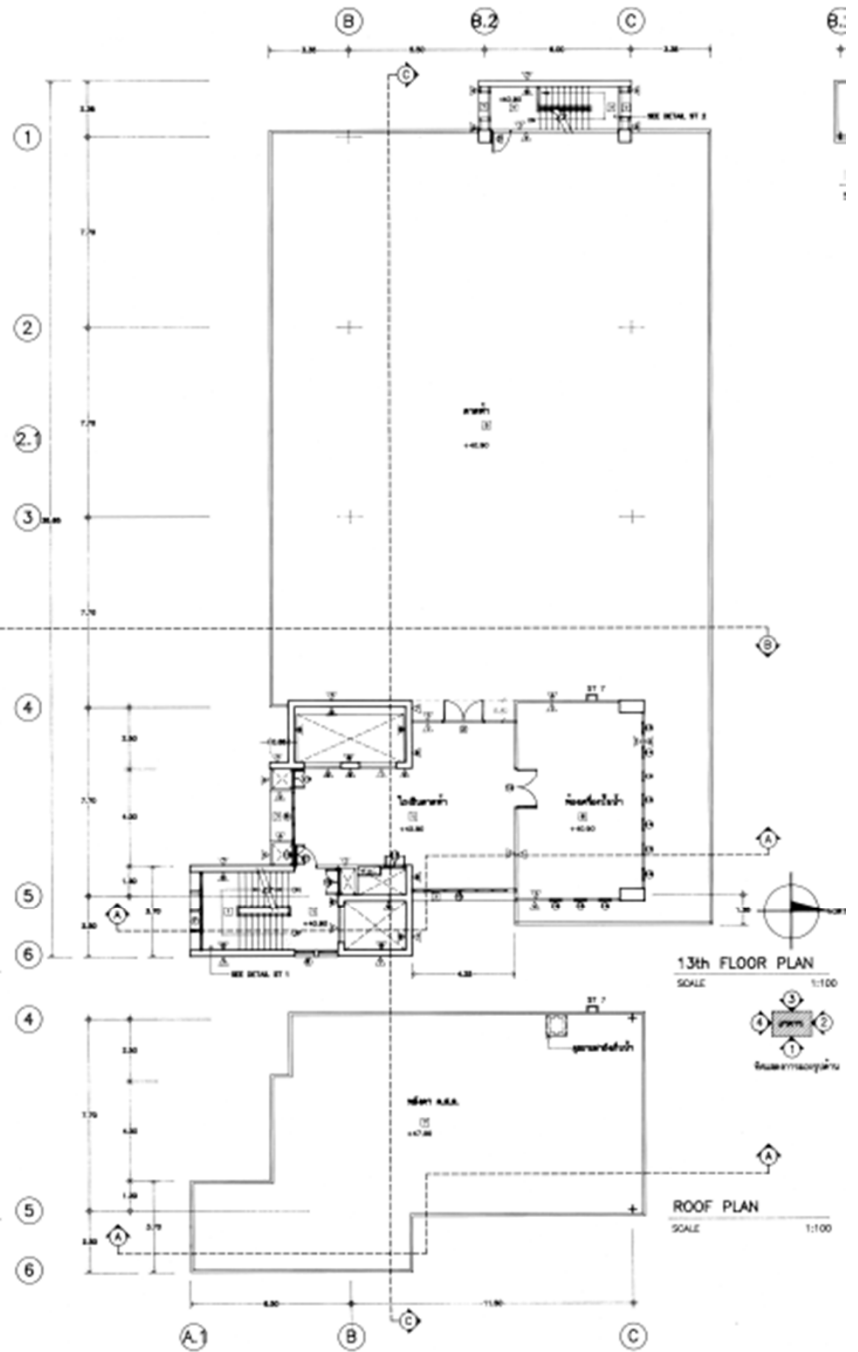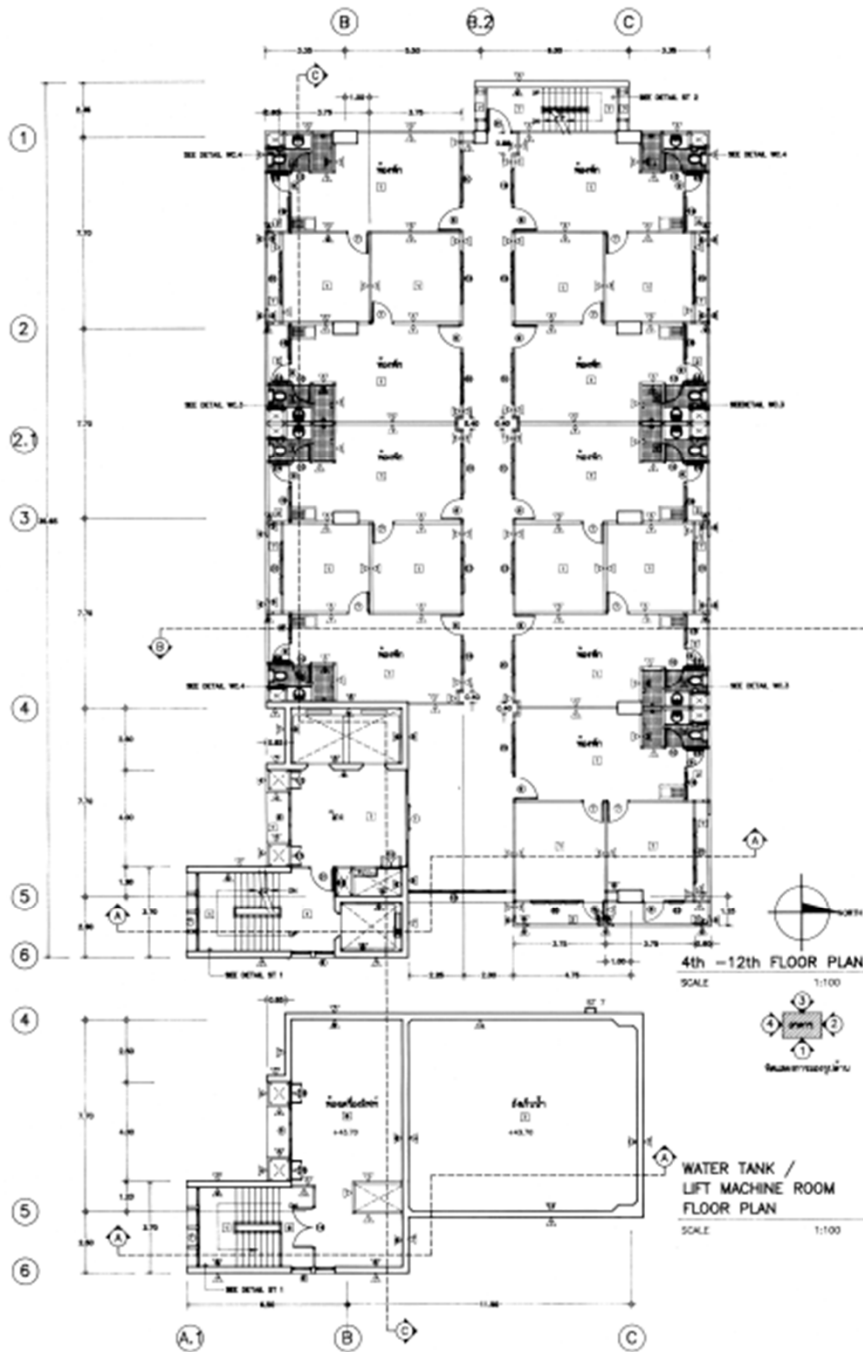

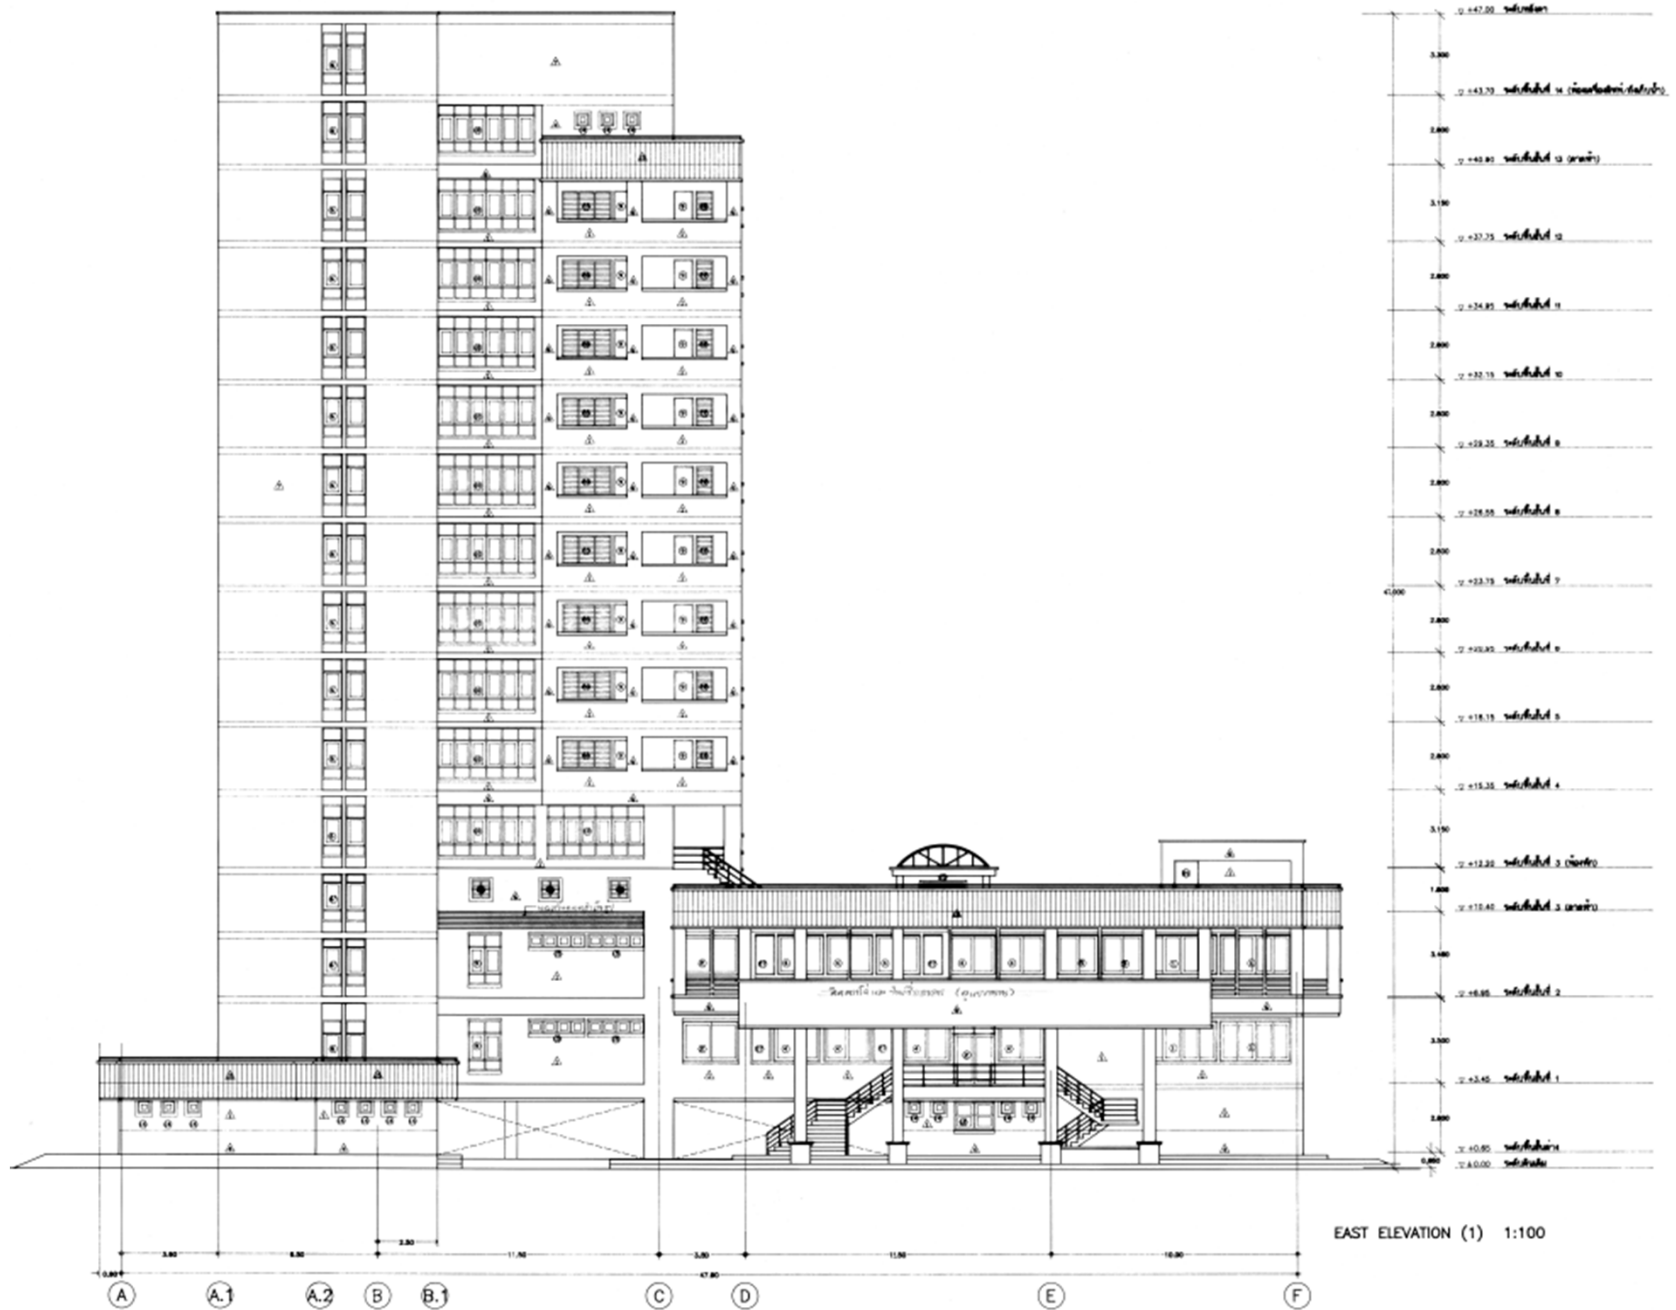


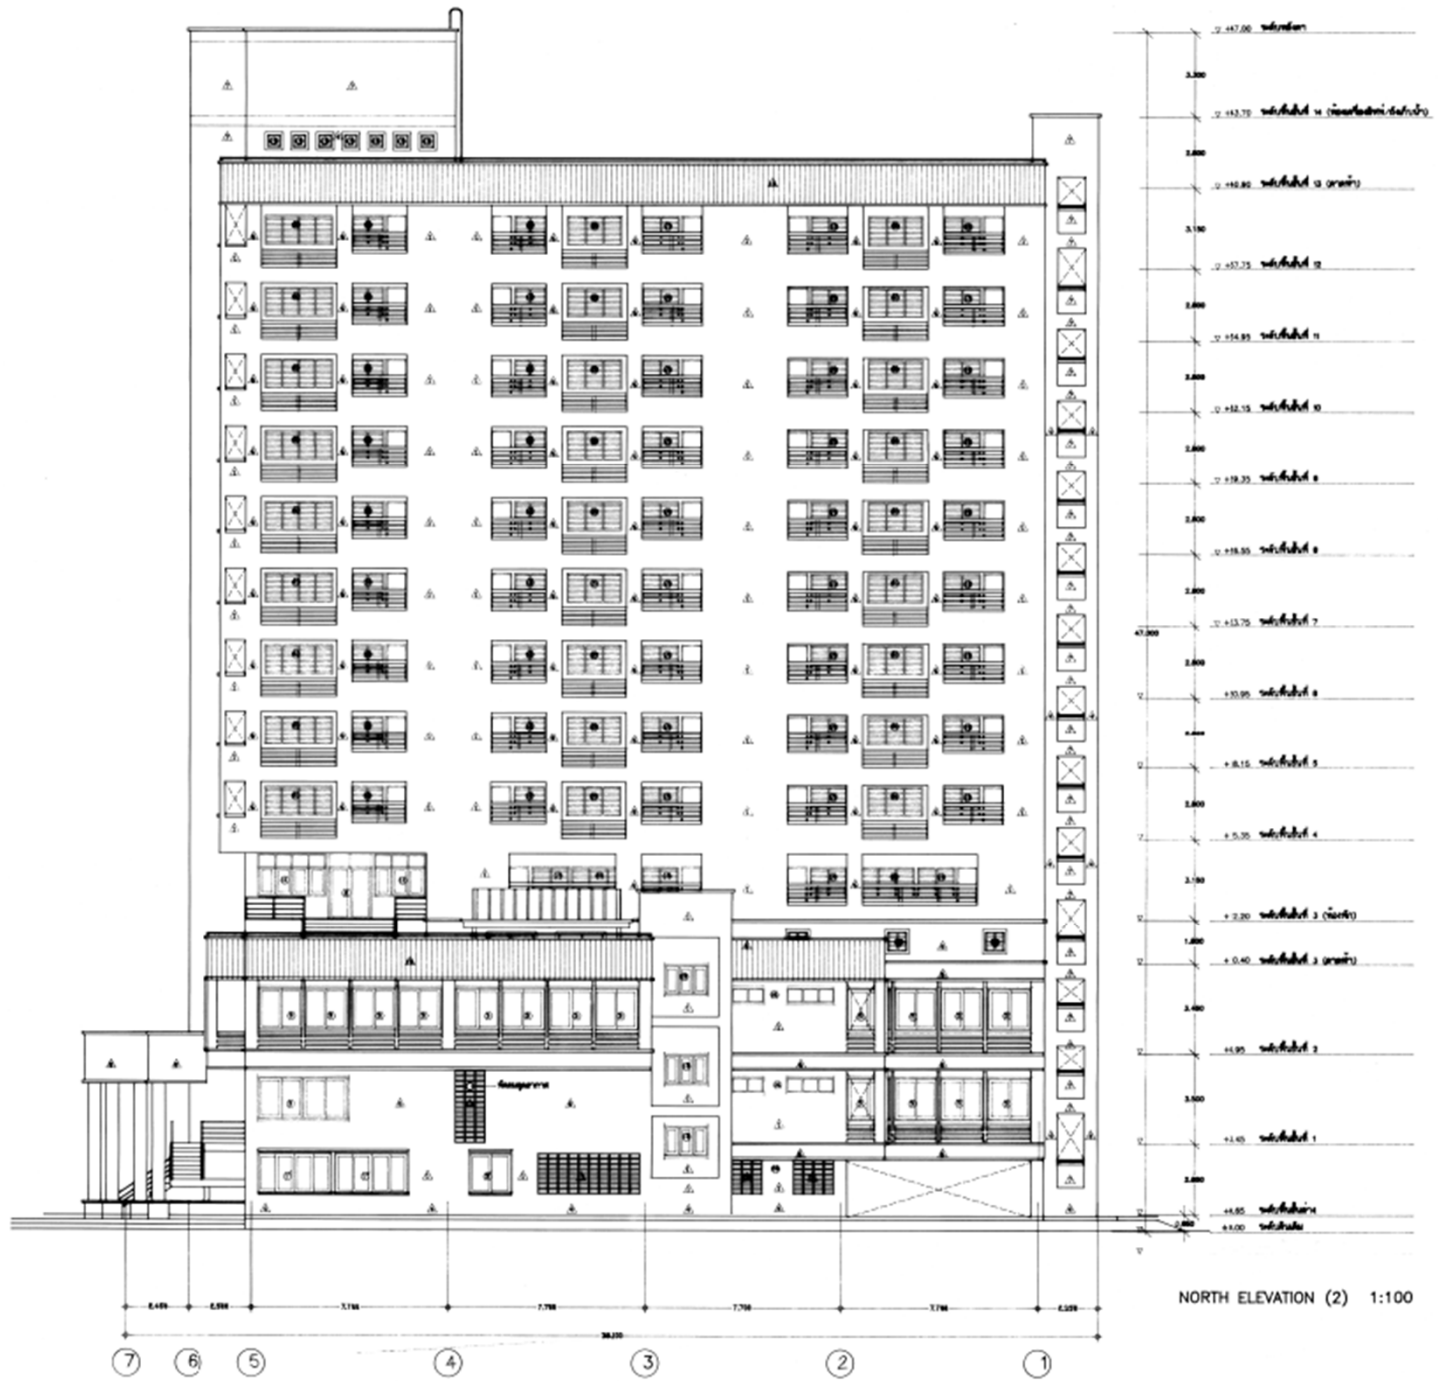

NORTH ELEVATION (2) 1:100

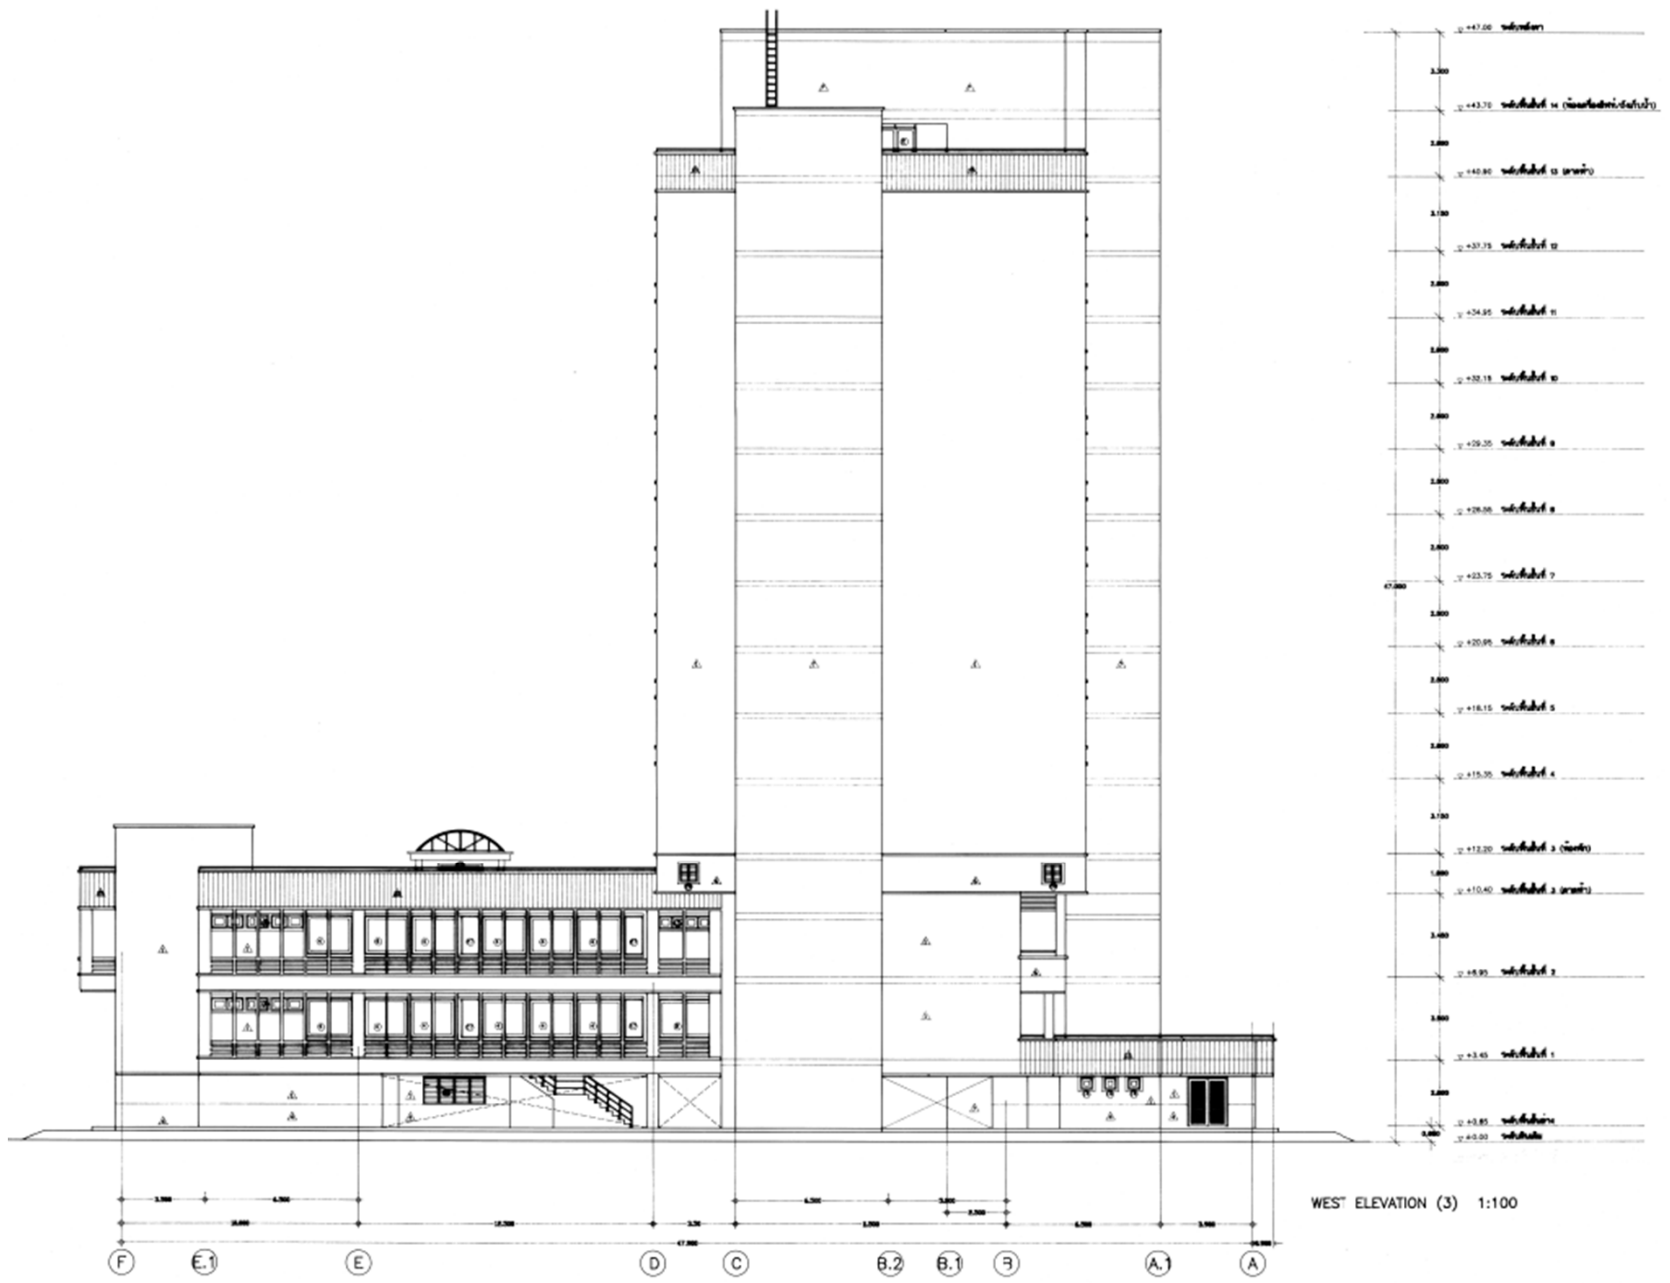

WEST ELEVATION (3) 1:100

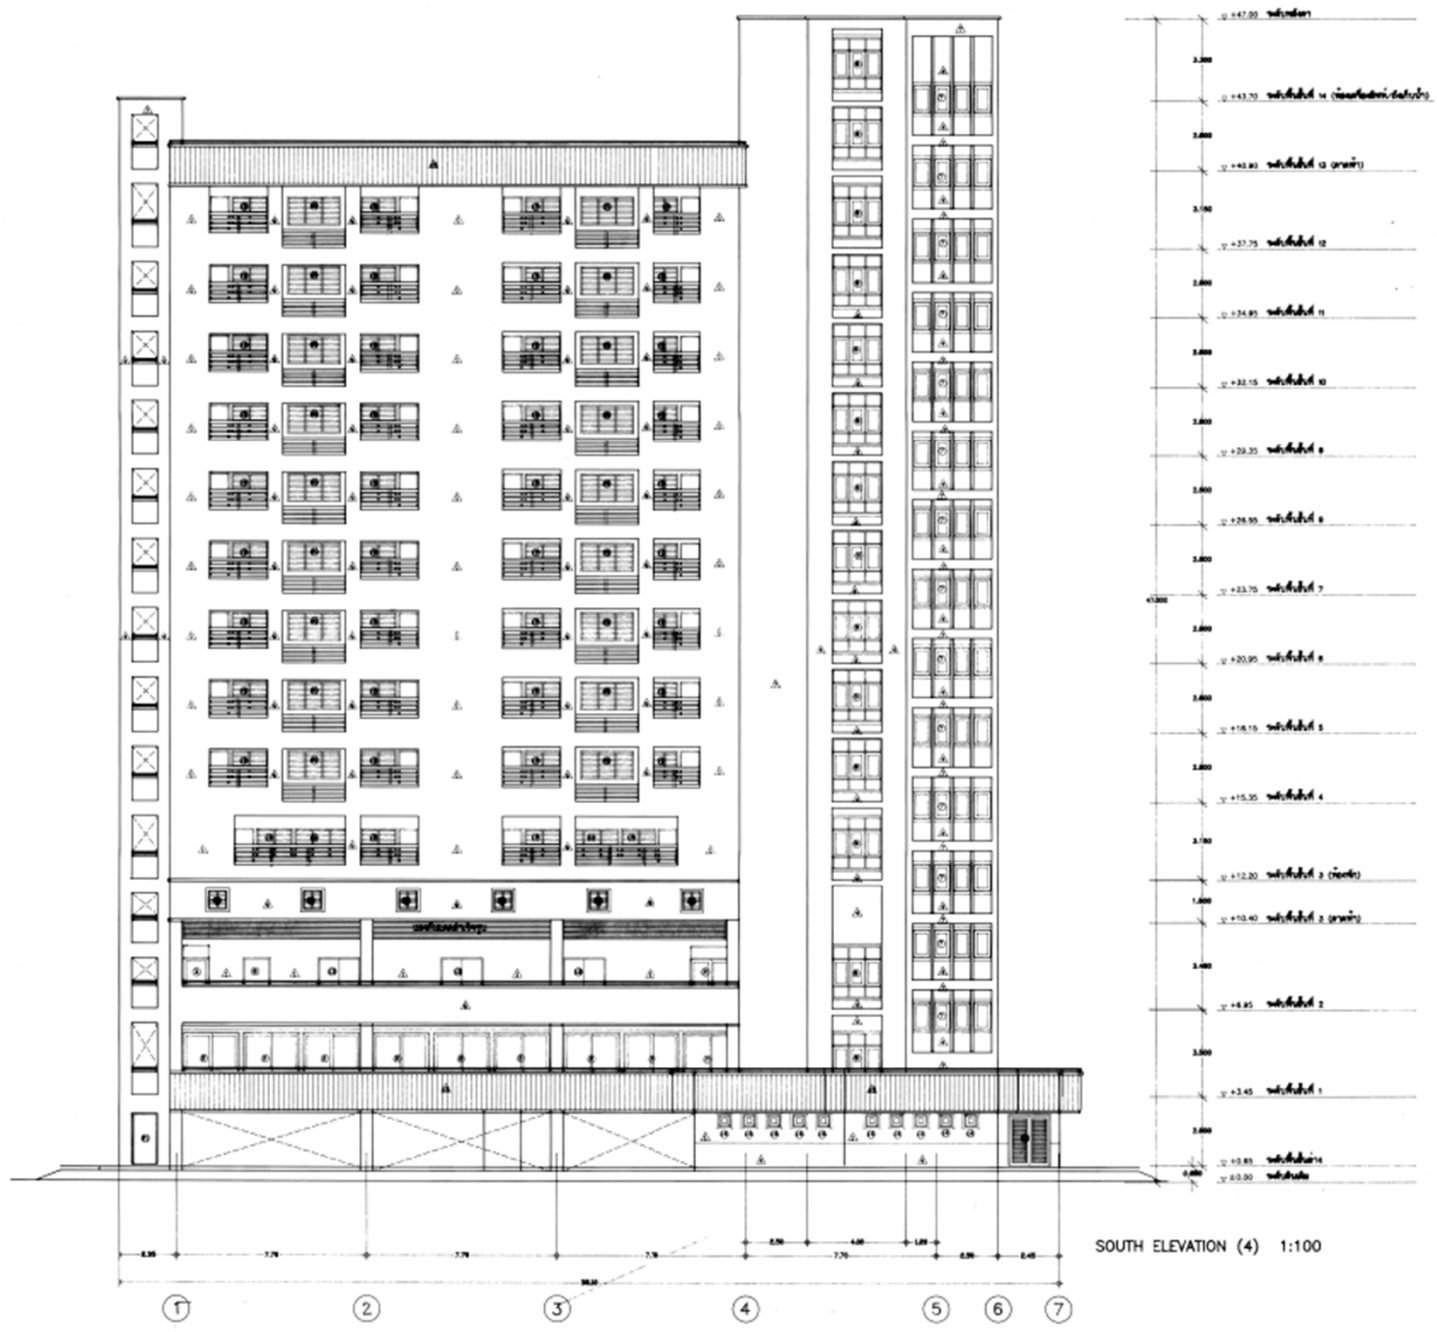

SOUTH ELEVATION (4) 1:100