

แบบรูปรายการ (ย่อ)
สนามยิงปืน 10 ช่องยิง

ตร.สสน.21/59


(ปรับแบบจาก 8848/50)




แบบมาตรฐาน กองโยธาธิการ





สำนักงานส่งกำลังบำรุง

www.yothapolice.com

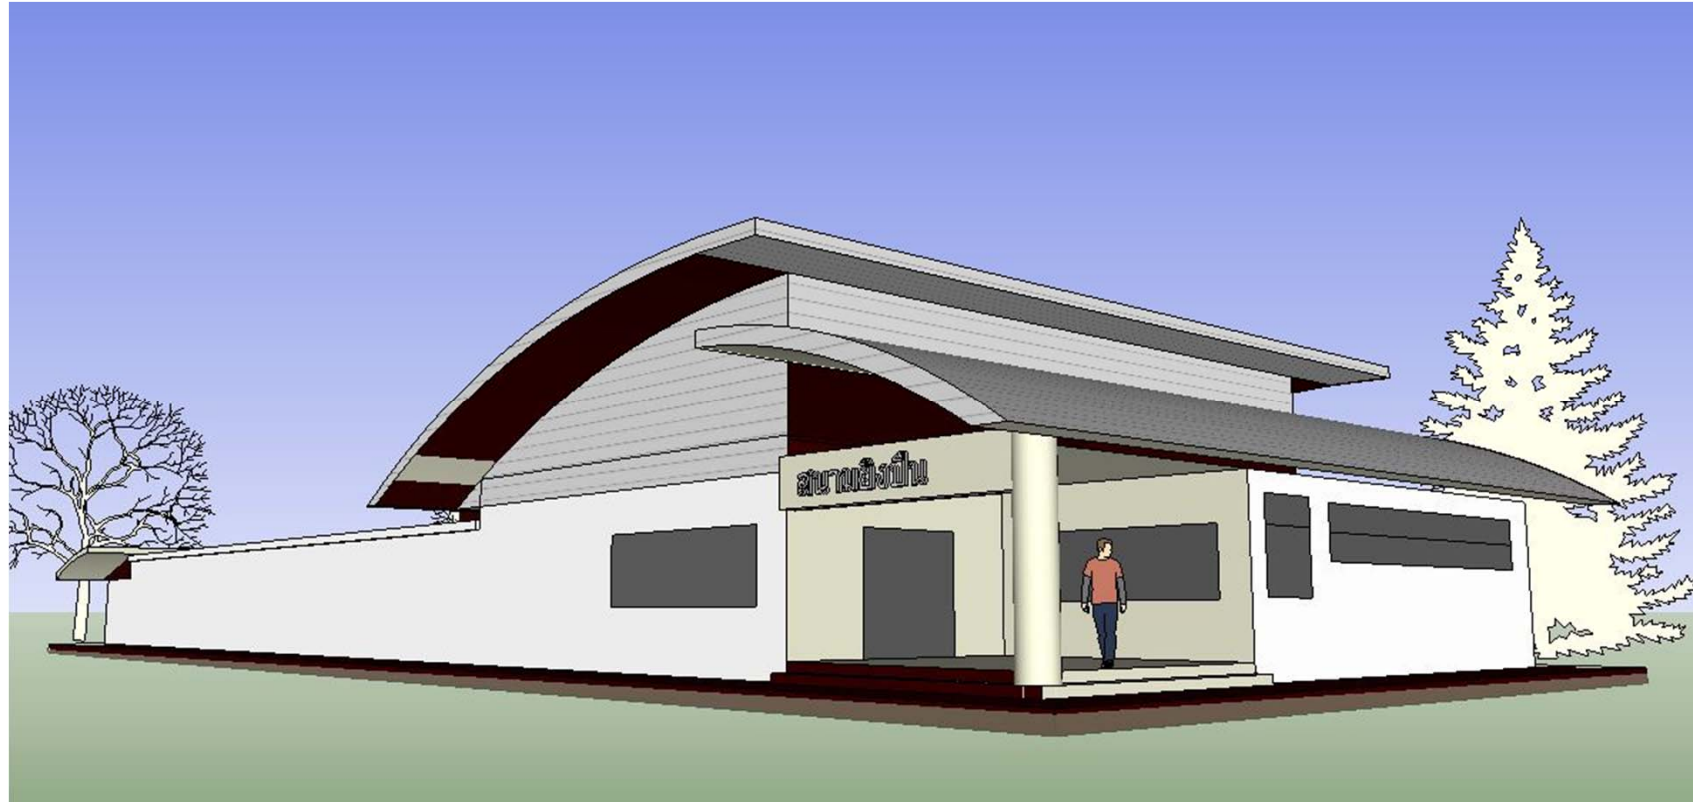

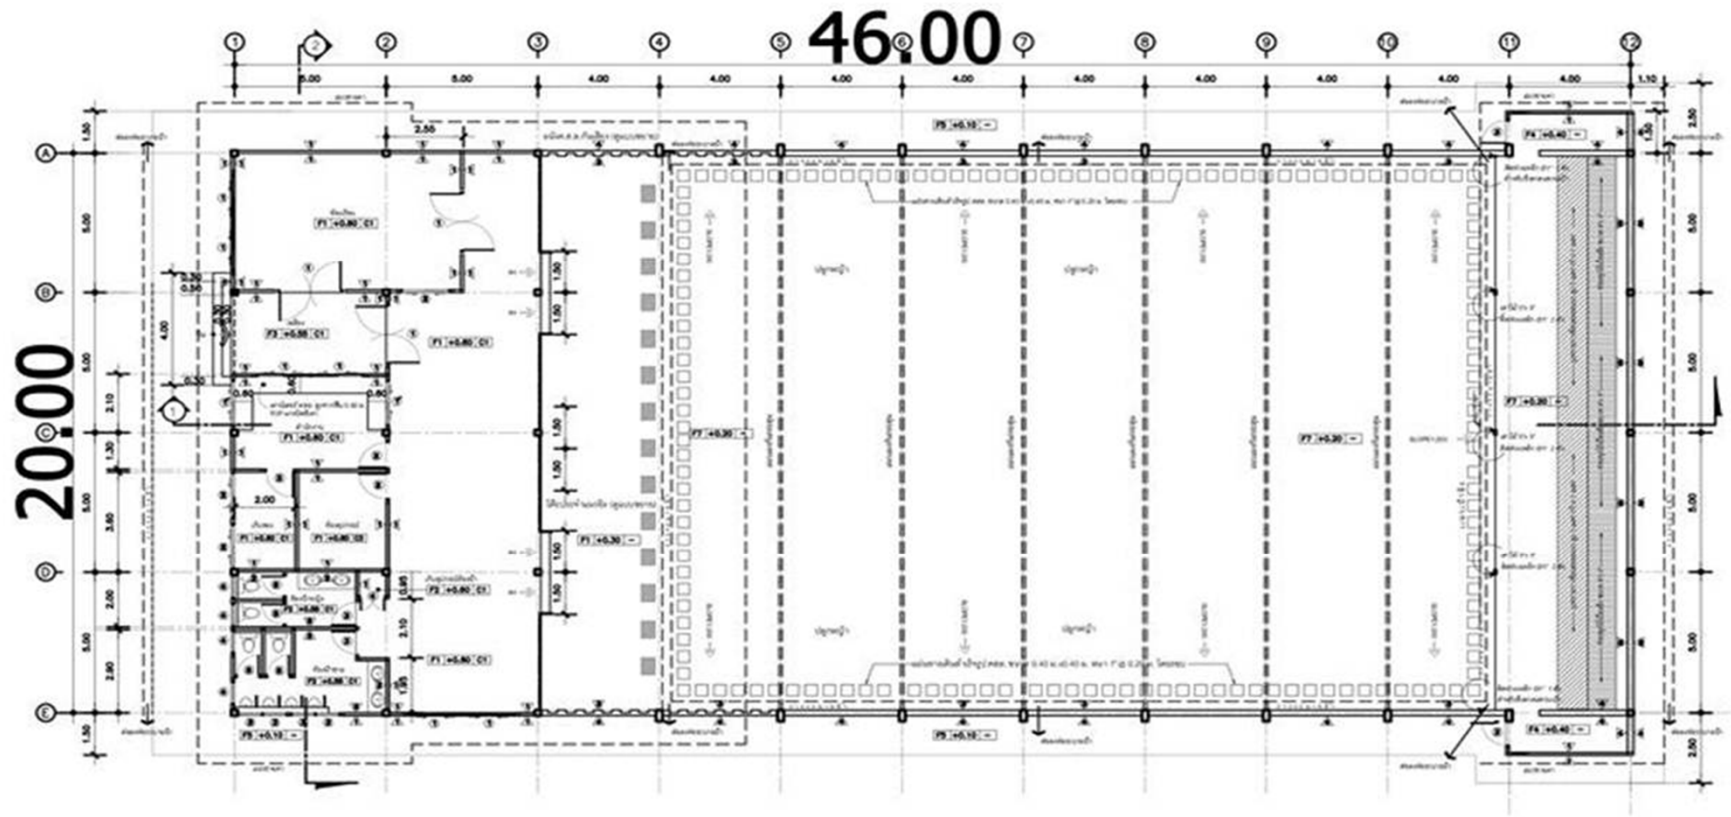

ผังอาคาร

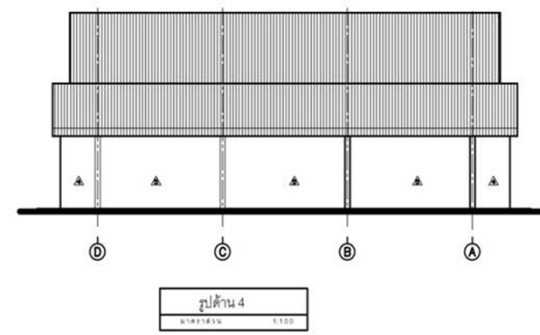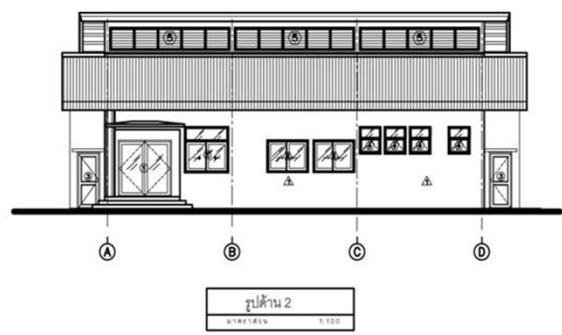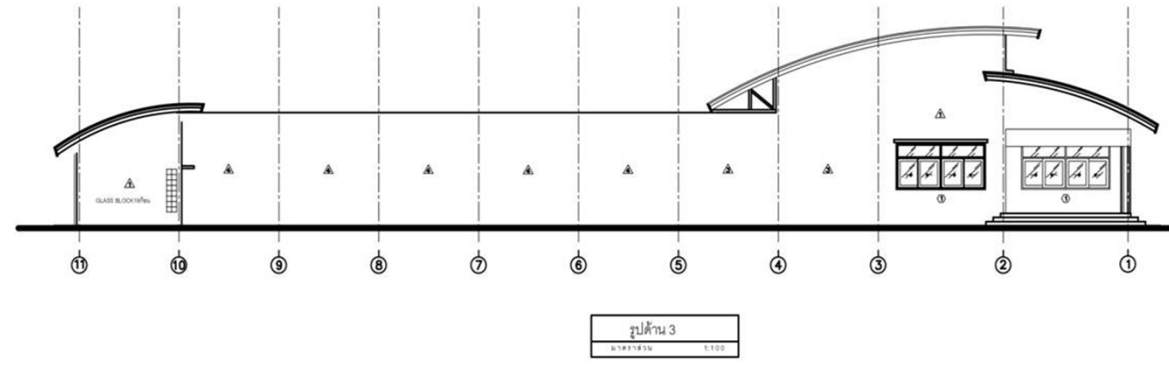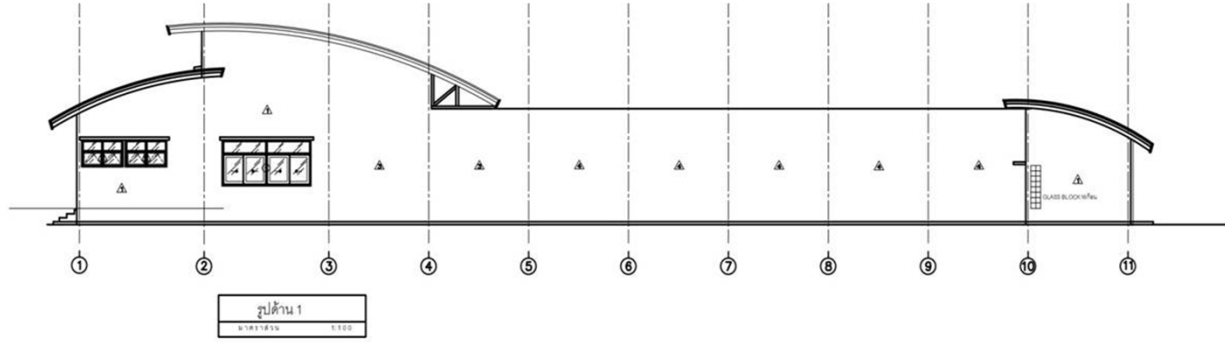

รูปด้านอาคาร