


แบบบรรพรายการ (ย่อ)
สถานีตำรวจขนาดเล็ก


ตร.กก.05/59


(ปรับจาก - ม.050/44ก. , 9264/52)



แบบมาตรฐาน กองโยธาธิการ
สำนักงานส่งกำลังบำรุง

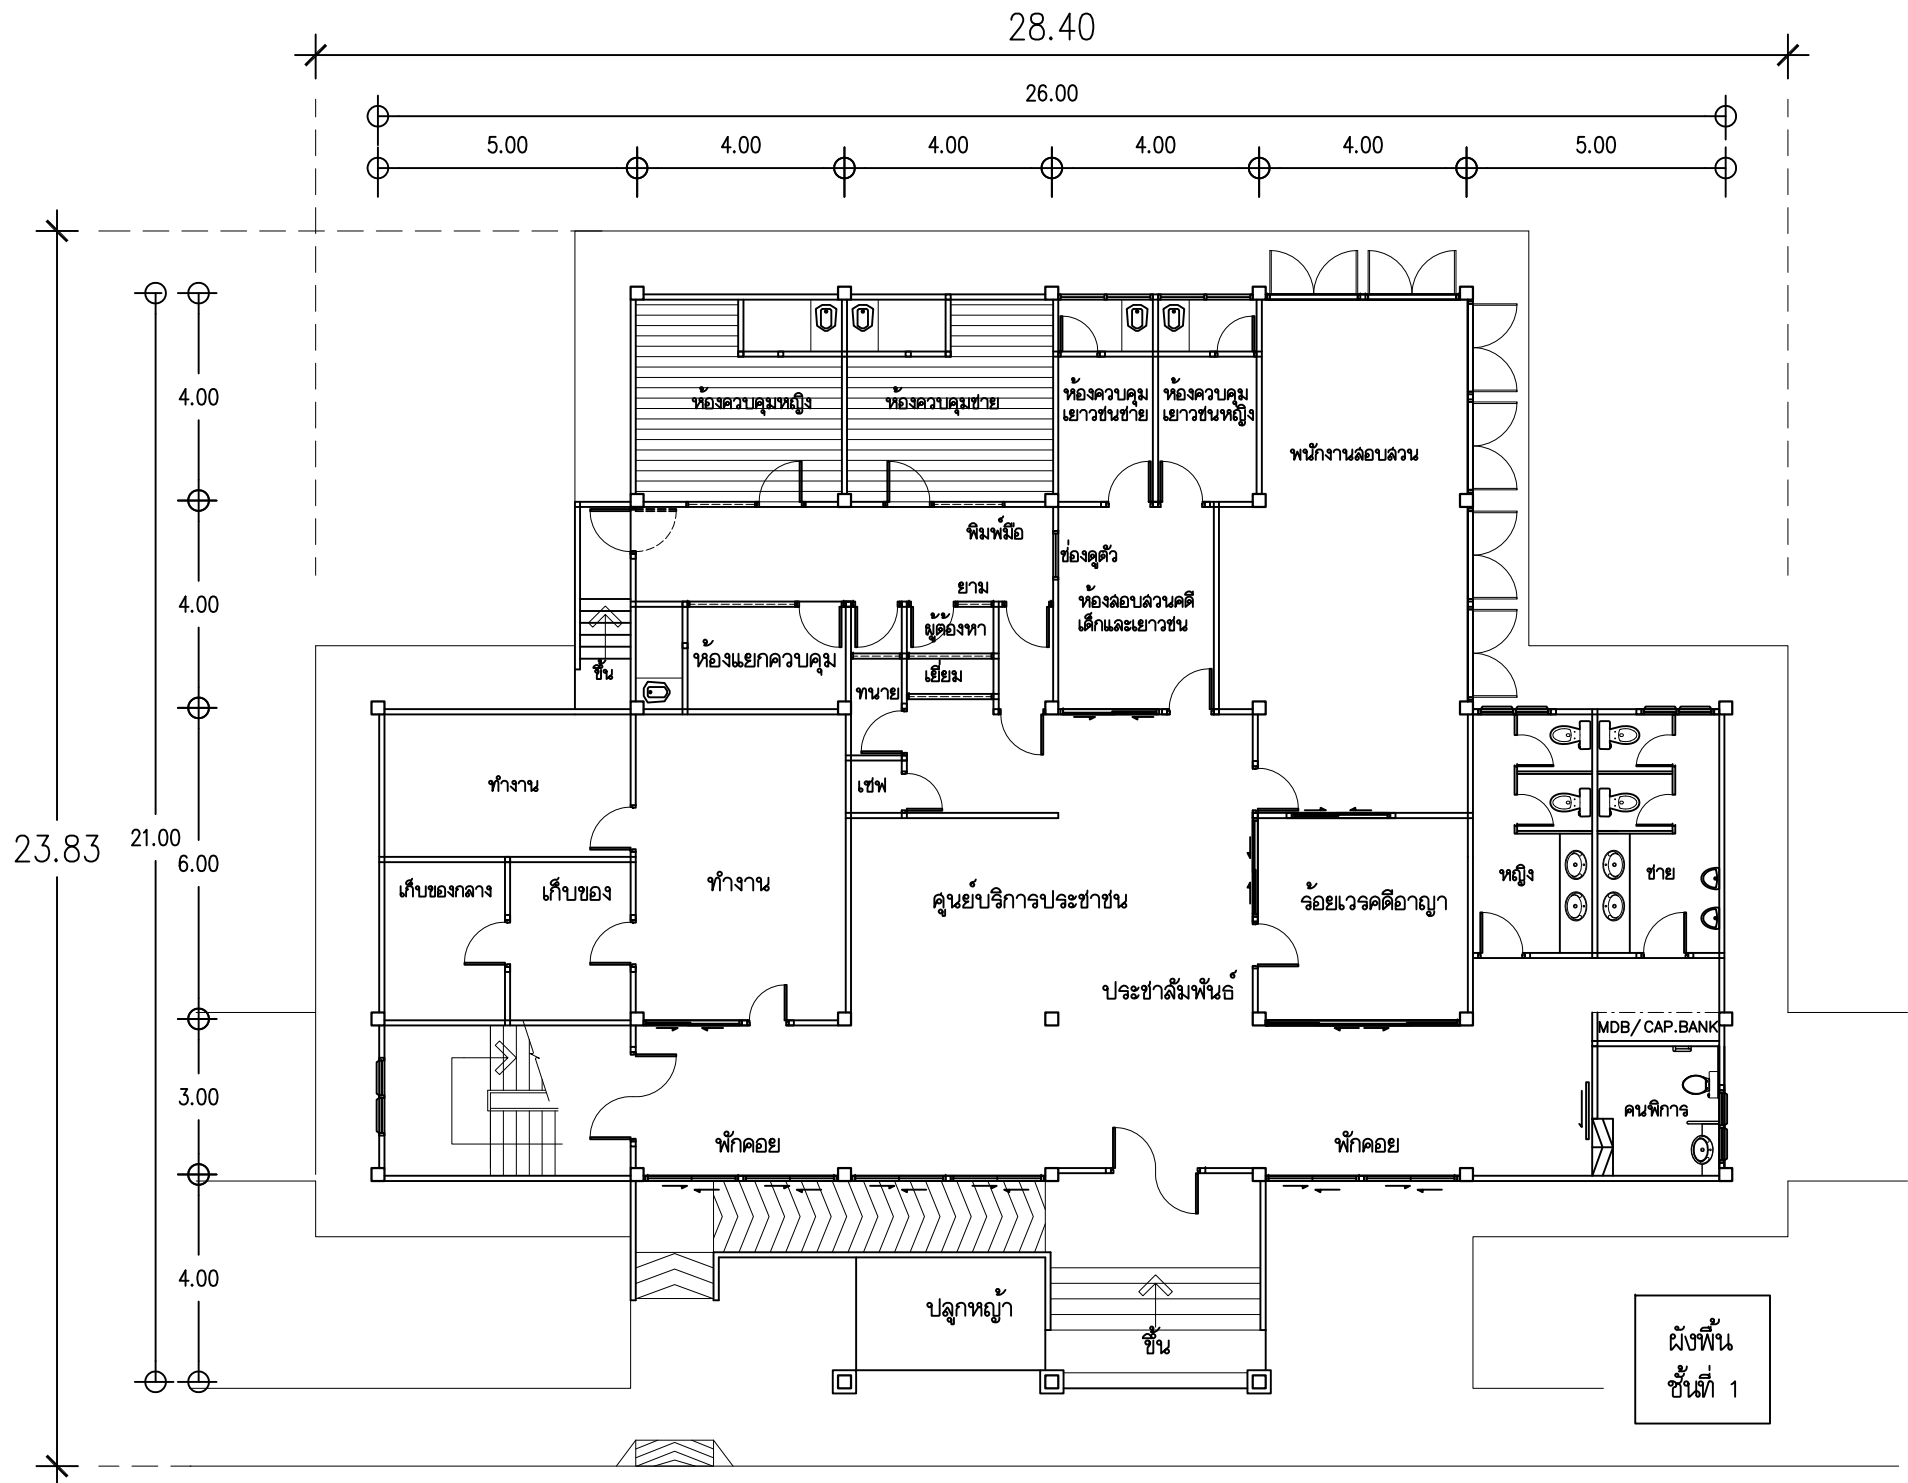

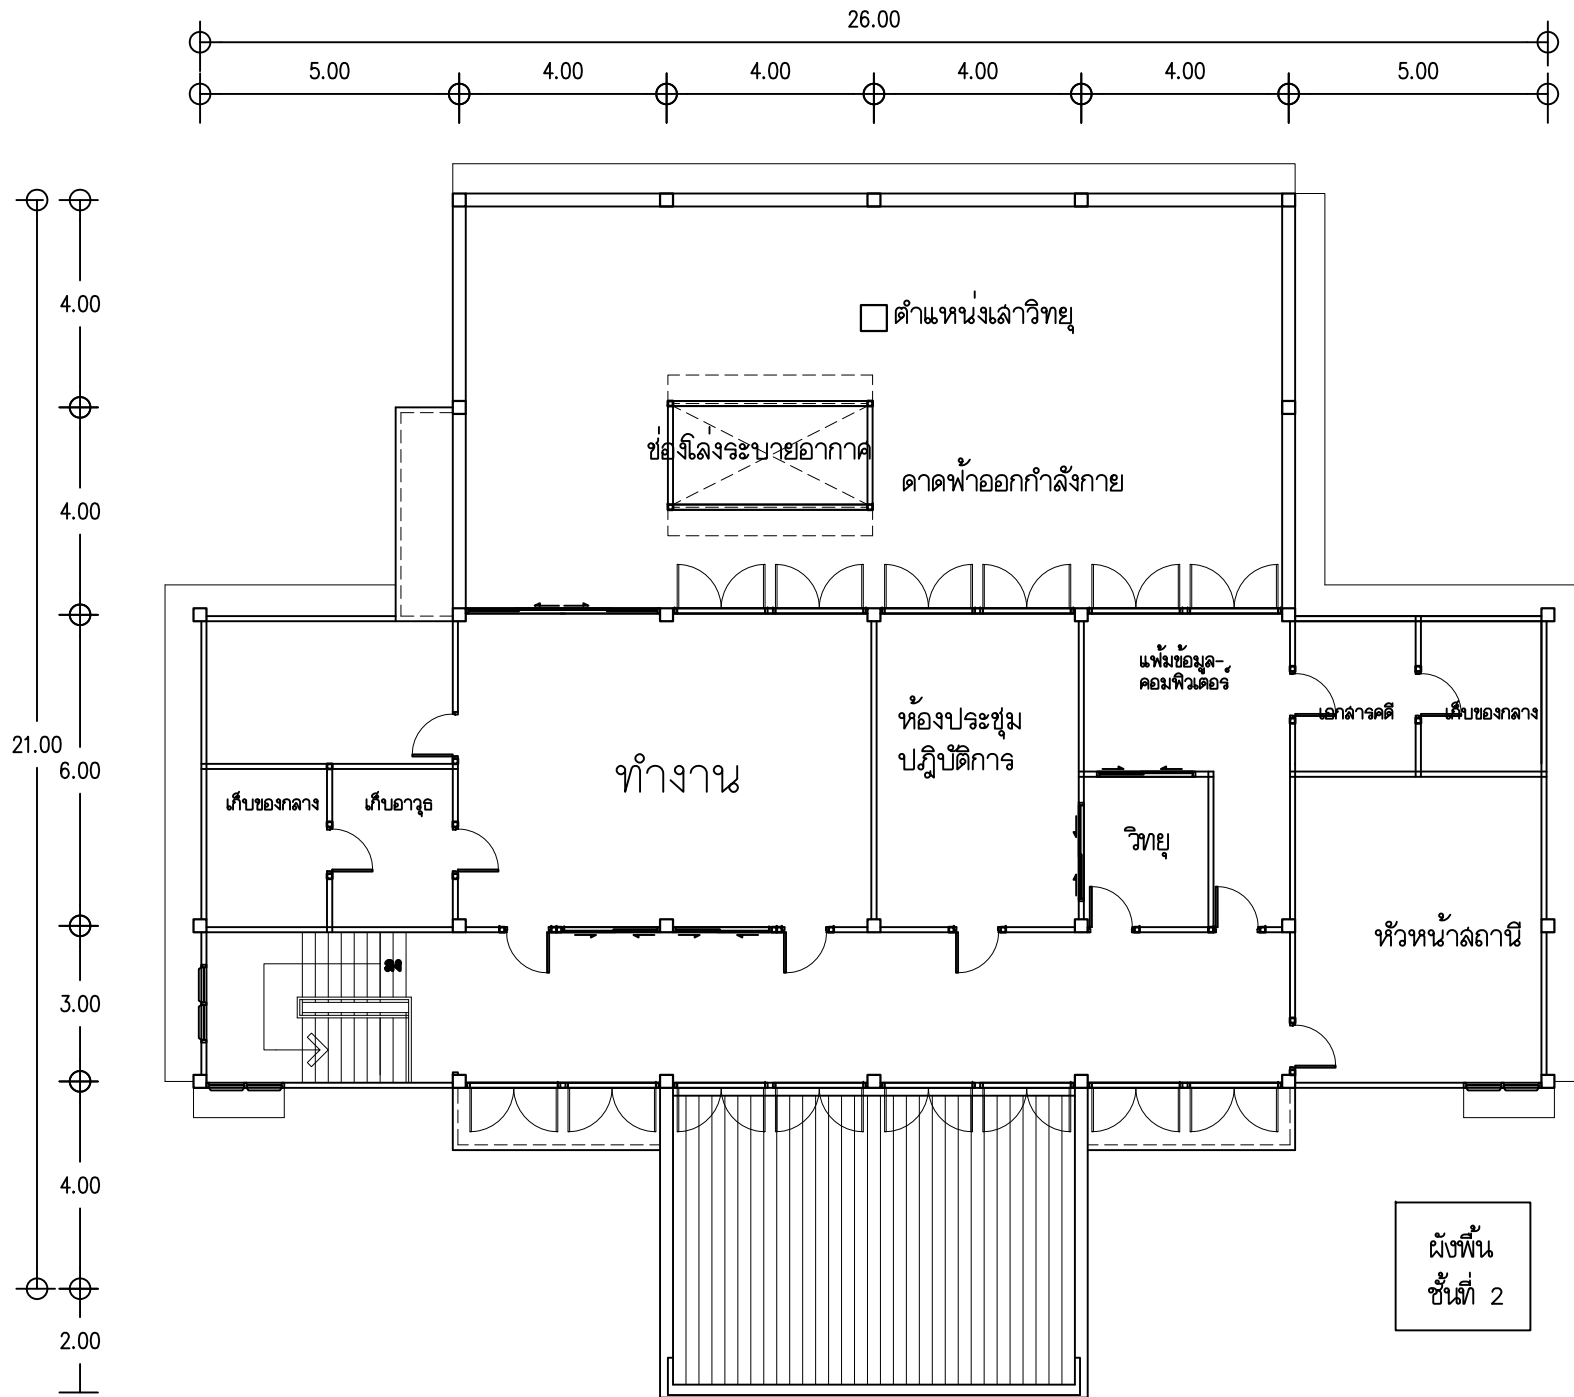

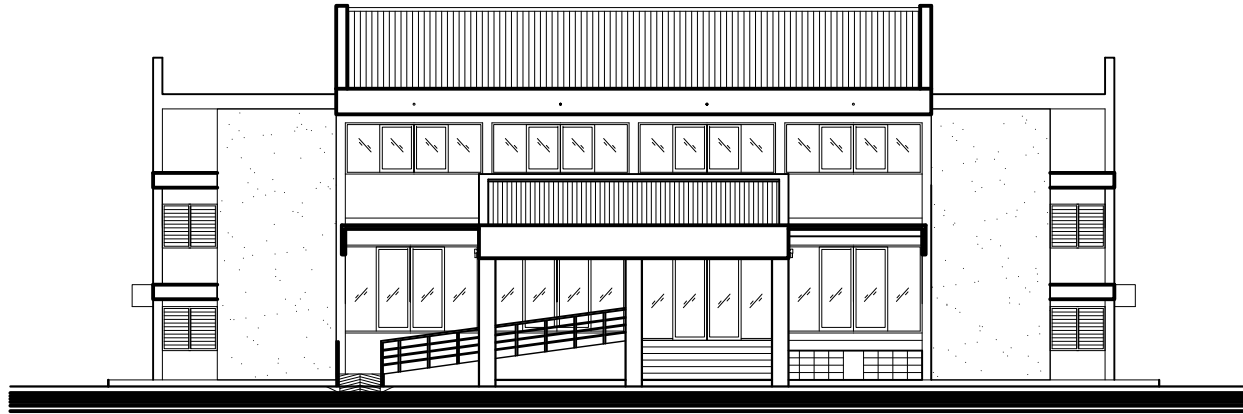

รูปด้านอาคาร
มองจากด้านหน้า



รูปด้านอาคาร
มองจากด้านซ้าย



รูปด้านอาคาร
มองจากด้านขวา



รูปด้านอาคาร
มองจากด้านหลัง