


แบบบรรยายการ (ย่อ)  
สถานีตำรวจขนาดเล็ก  
ตร.กก. .... / 59  
(ปรับจาก - 9415/52)





แบบมาตรฐาน กองโยธาธิการ

สำนักงานส่งกำลังบำรุง




[www.yothapolice.com](http://www.yothapolice.com)

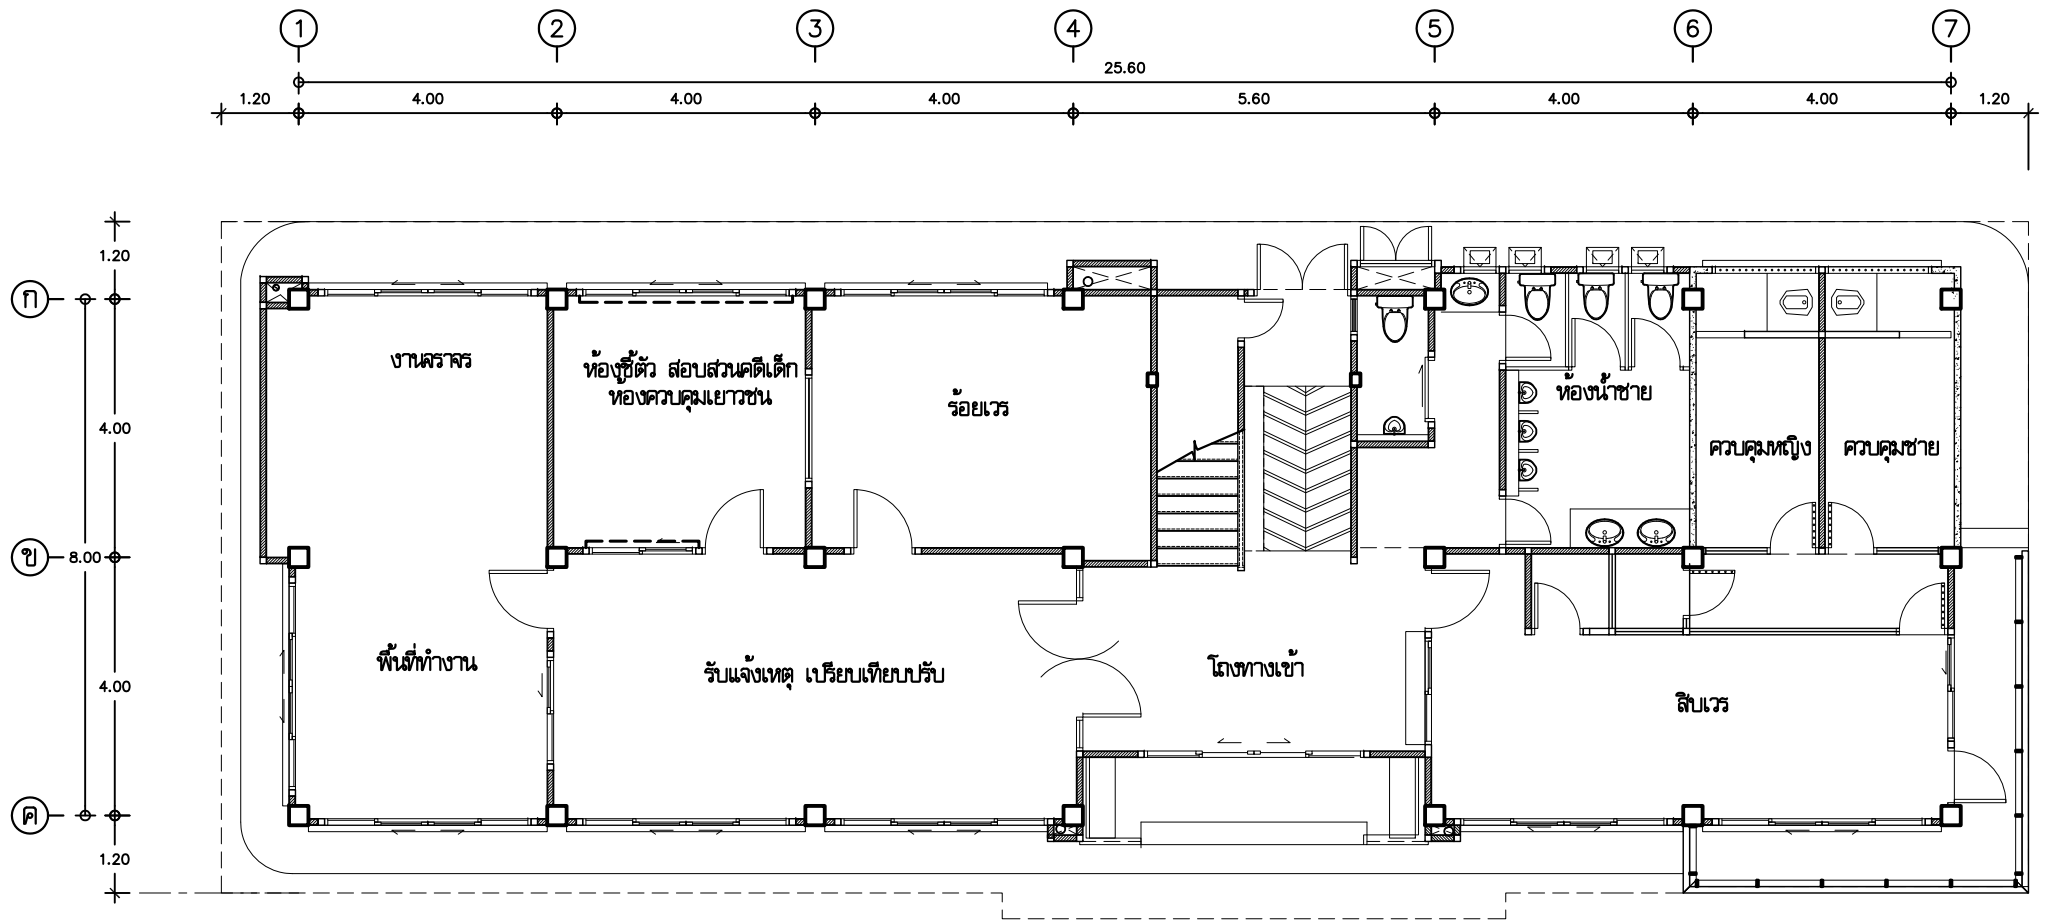


ผังพื้น ชั้นที่ 1

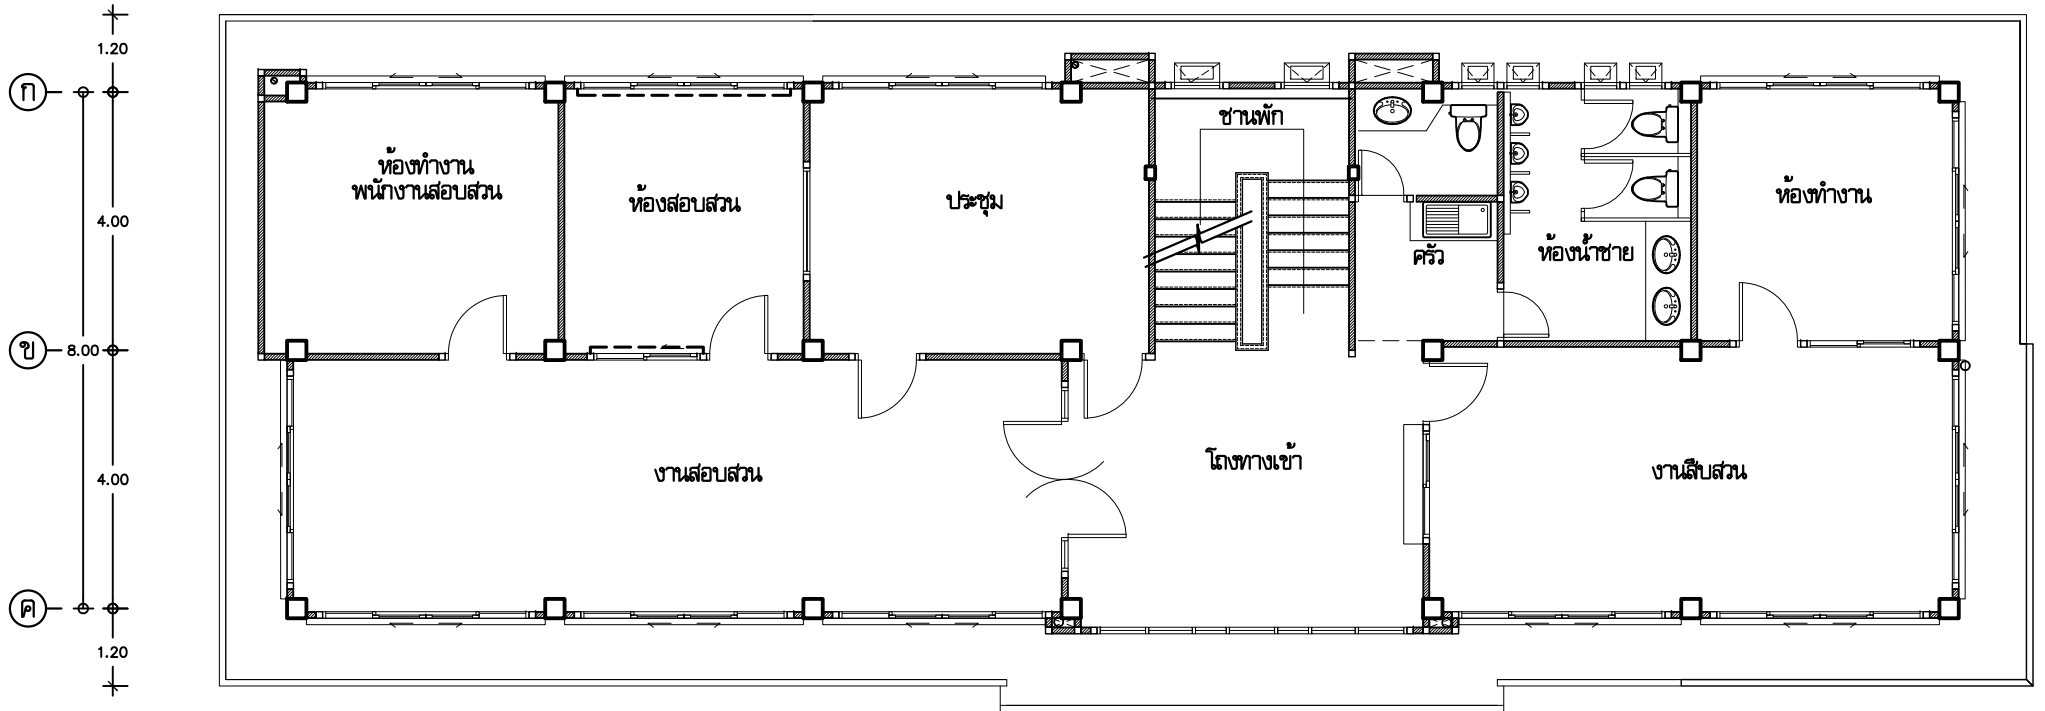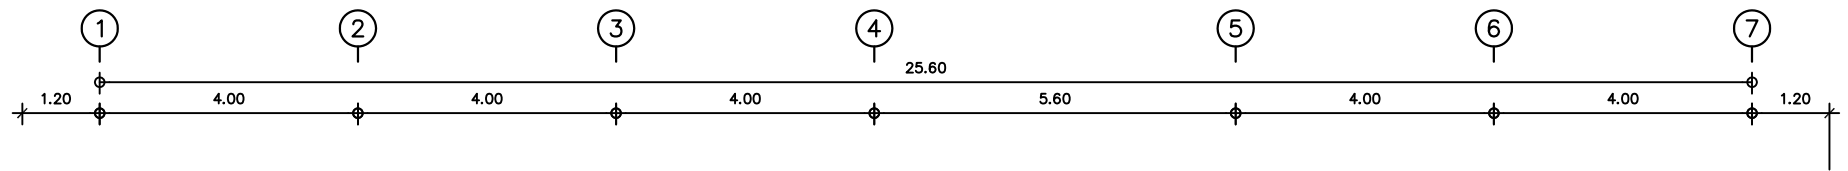

ผังพื้นที่ ชั้นที่ 2

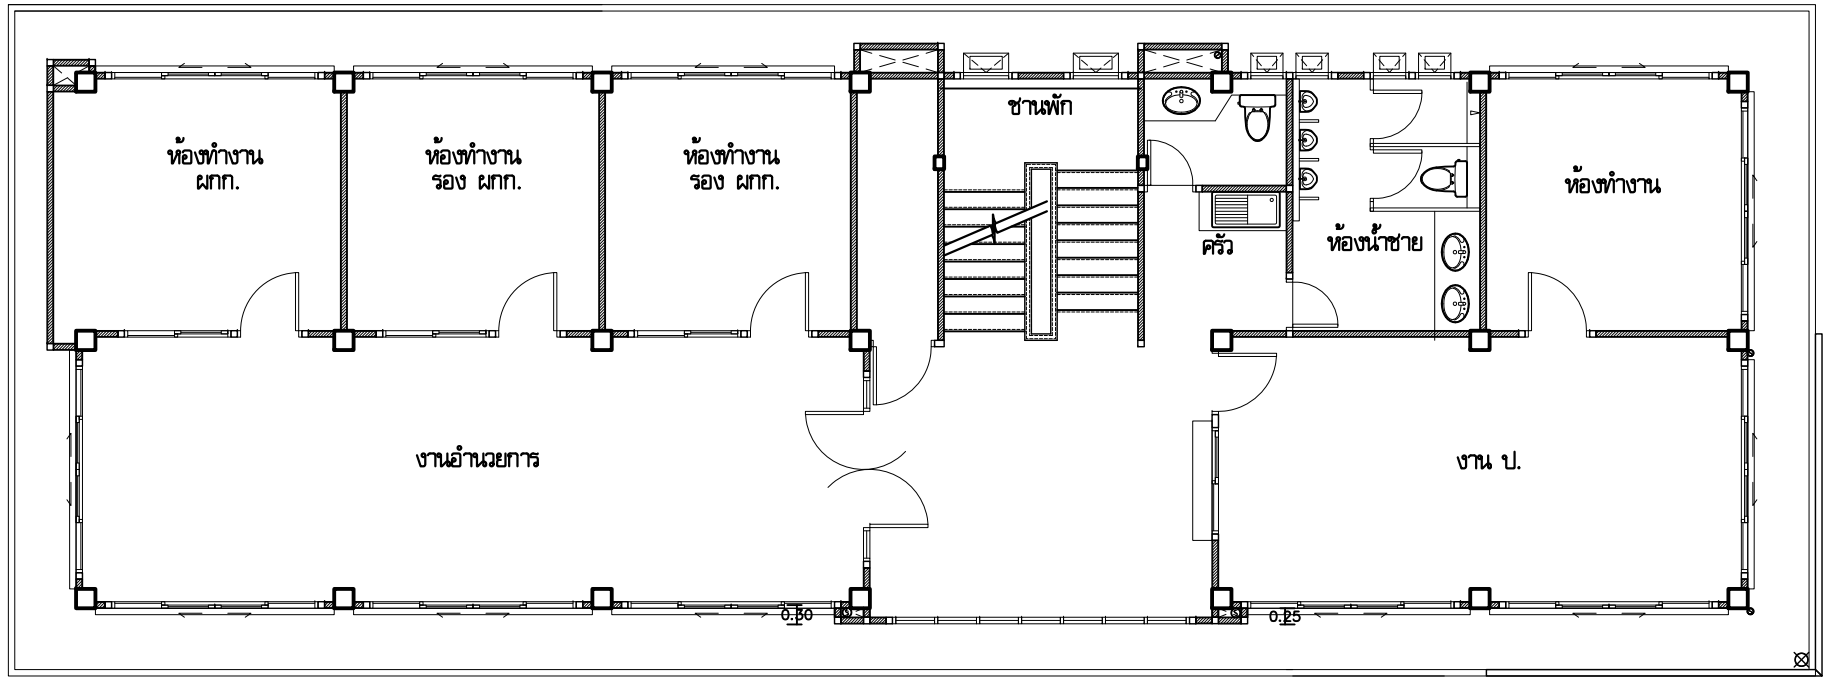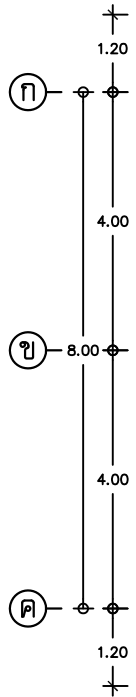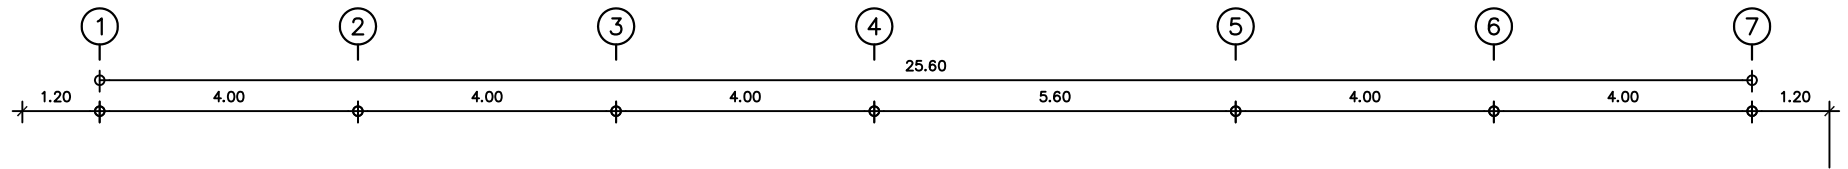


ผังพื้น ชั้นที่ 3

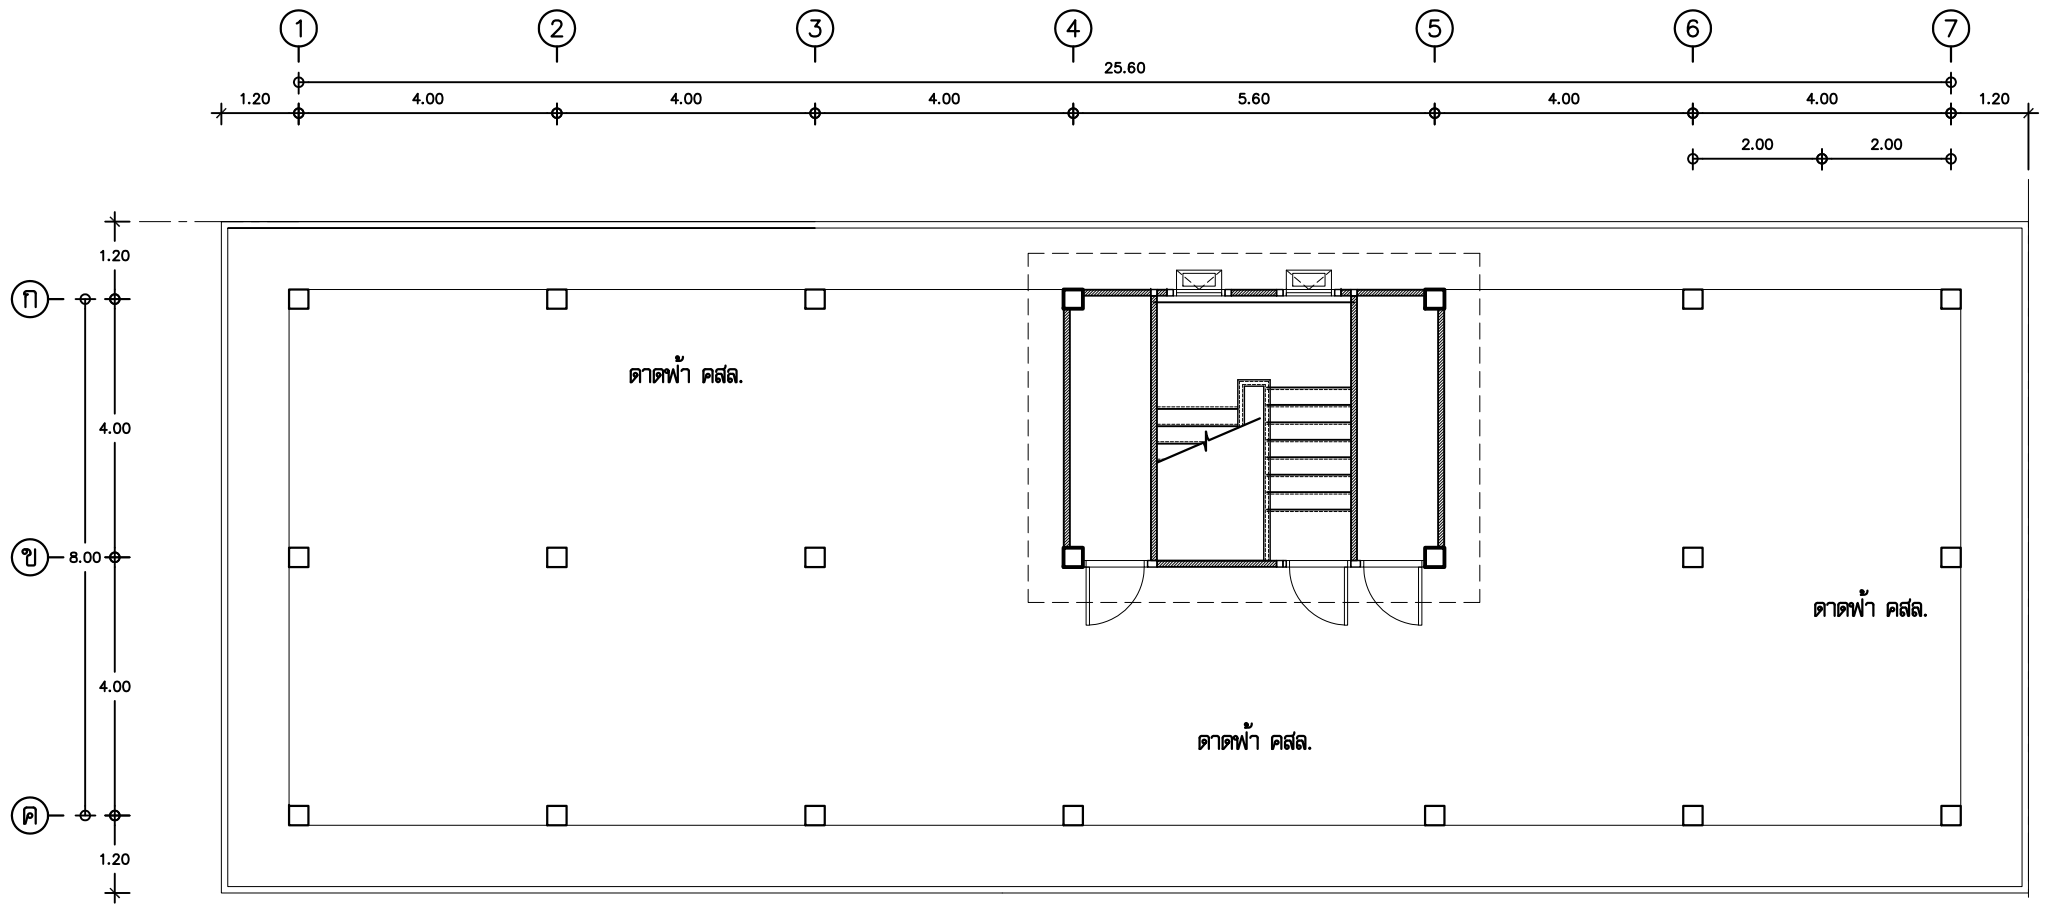


ผังพื้น ชั้นดาดฟ้า



รูปด้านอาคาร  
มองจากด้านหน้า

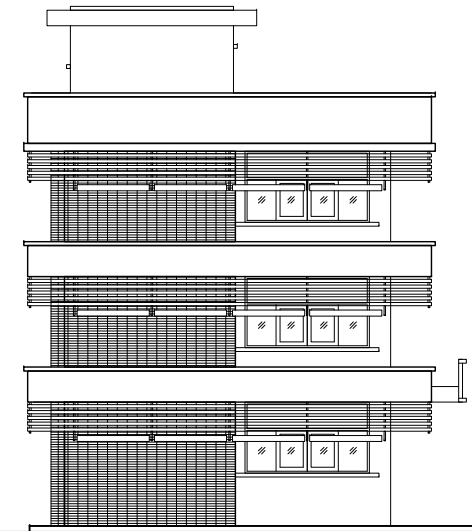

รูปด้านอาคาร  
มองจากด้านซ้าย

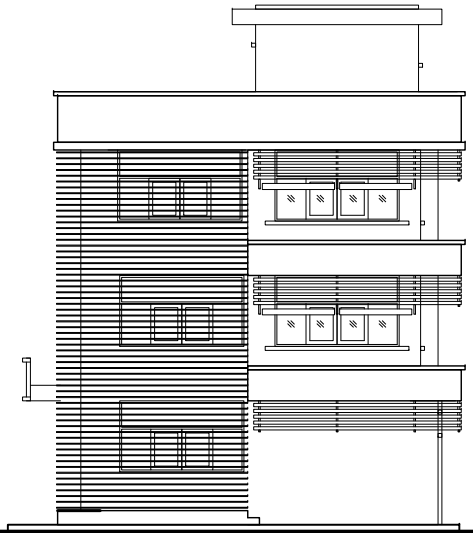

รูปด้านอาคาร  
มองจากด้านหลัง



รูปด้านอาคาร  
มองจากด้านหลัง