

แบบรูปรายการ (ย่อ)
สนามยิงปืน 14 ช่องยิง

ตร.สสน.22/59


(ปรับแบบจาก 8849/50)




แบบมาตรฐาน กองโยธาธิการ

สำนักงานส่งกำลังบำรุง





www.yothapolice.com

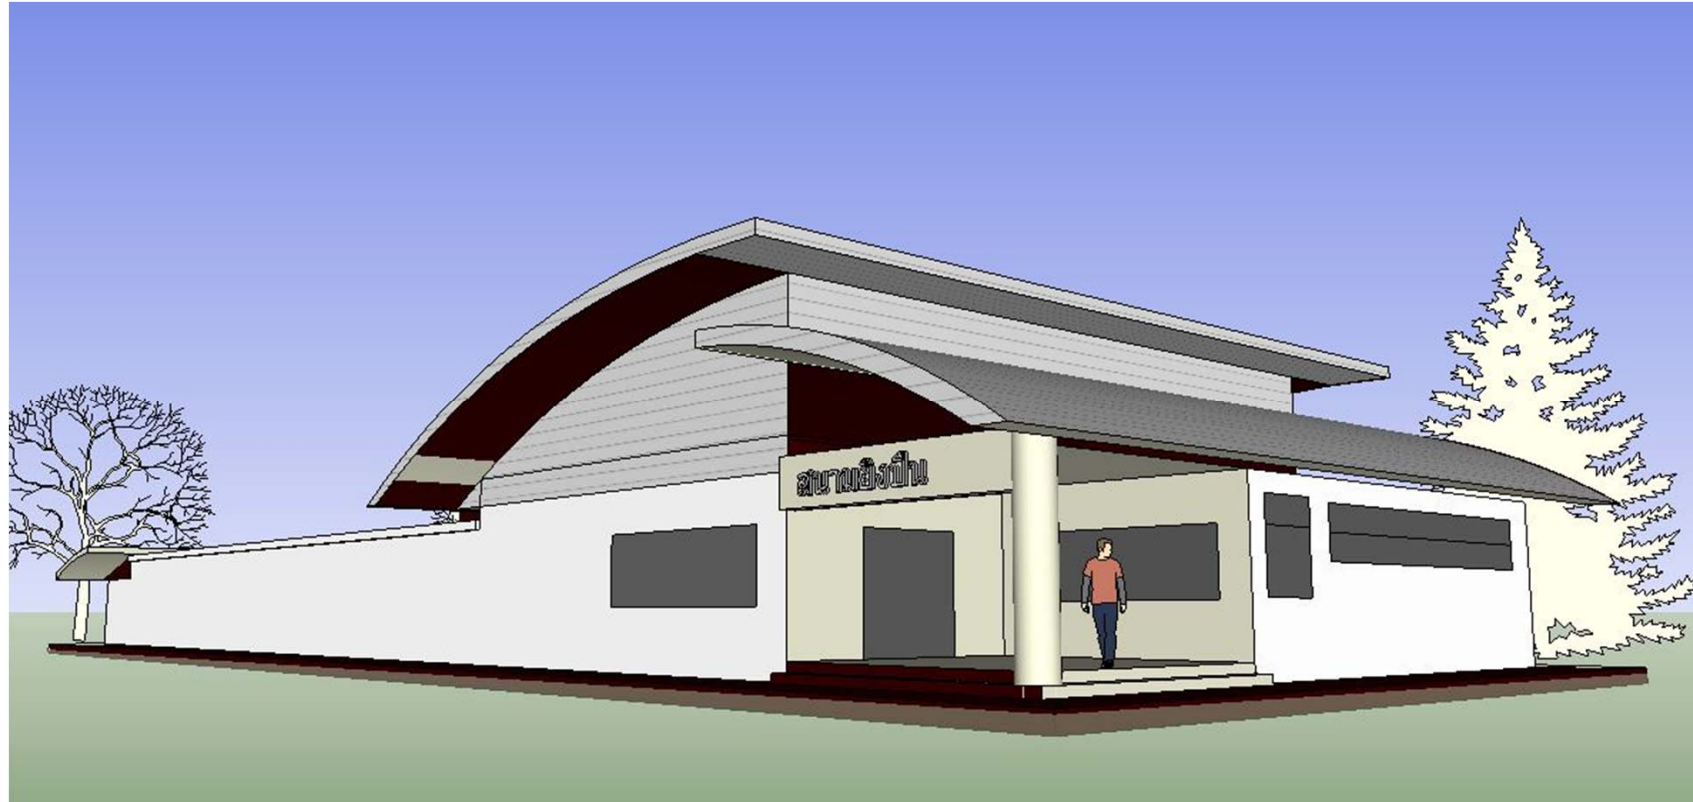

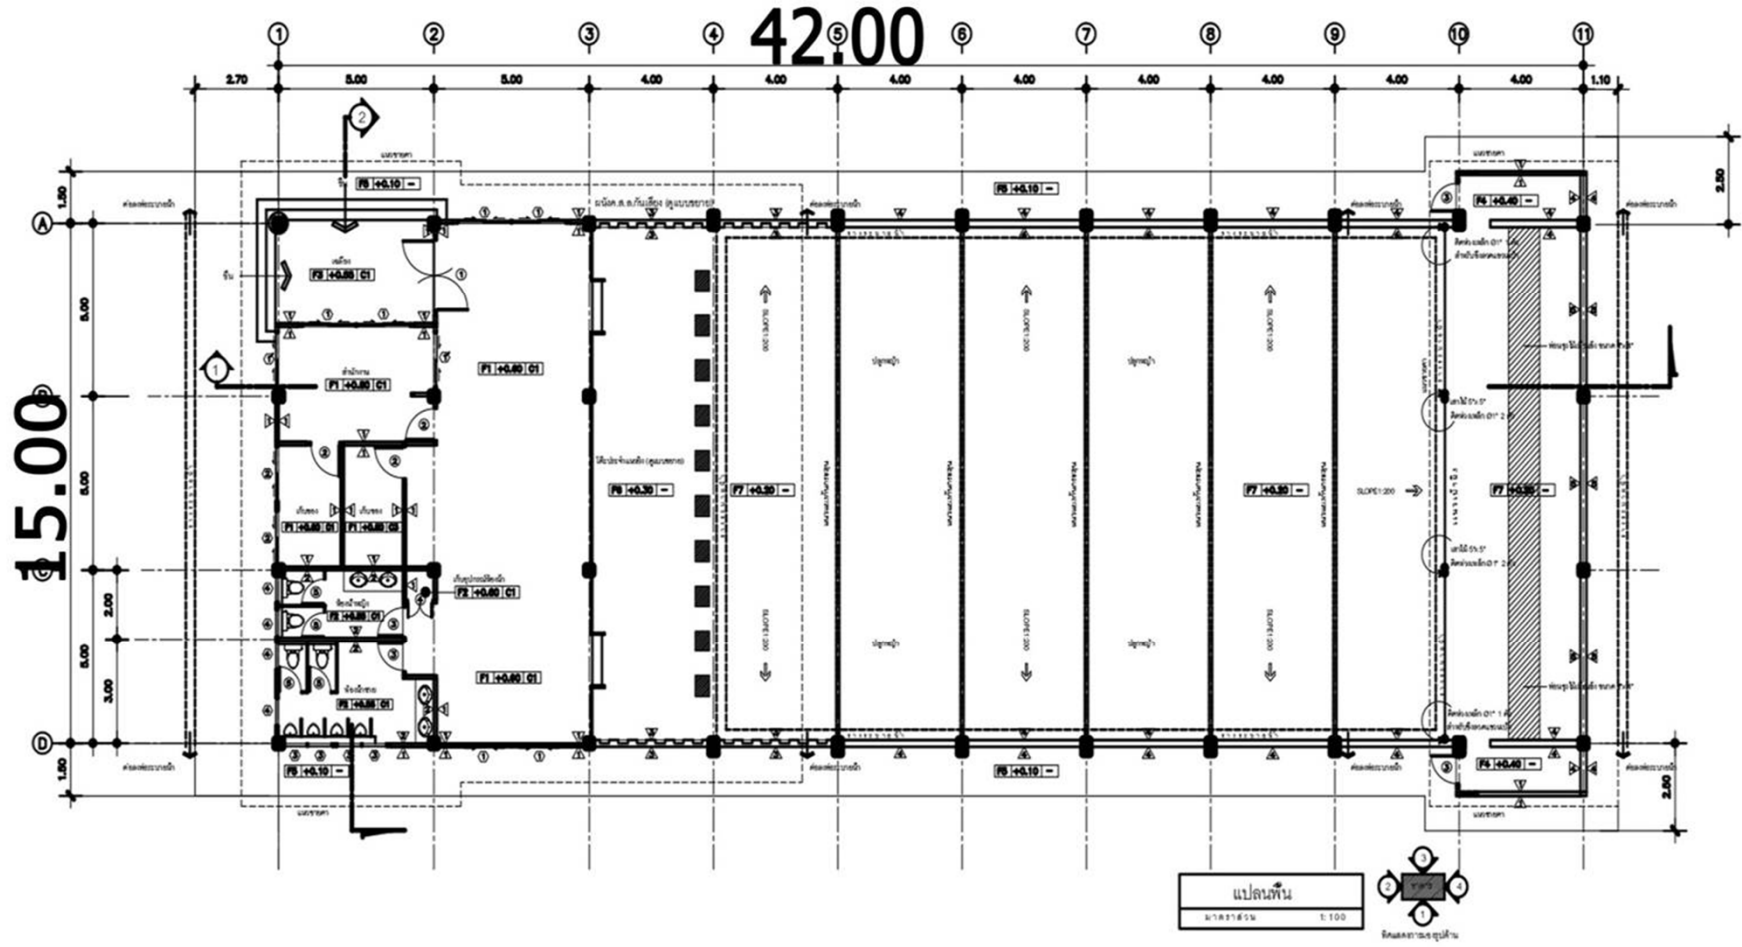

ผังอาคาร

แปลนพื้น
 1:100
 1/10/2563

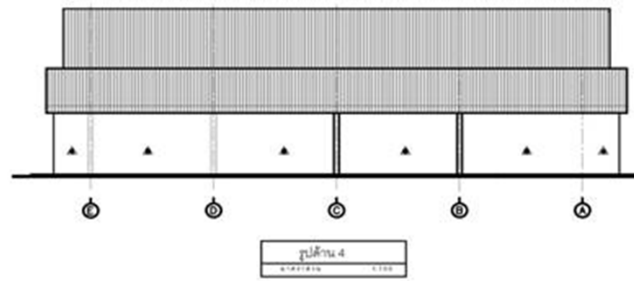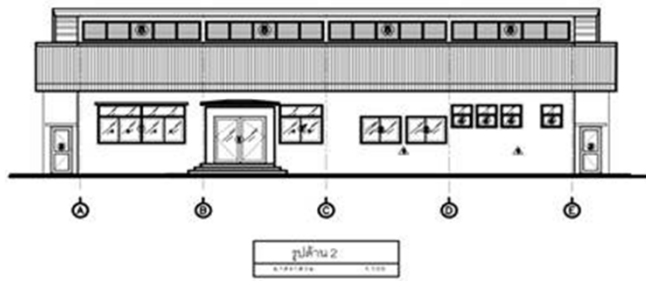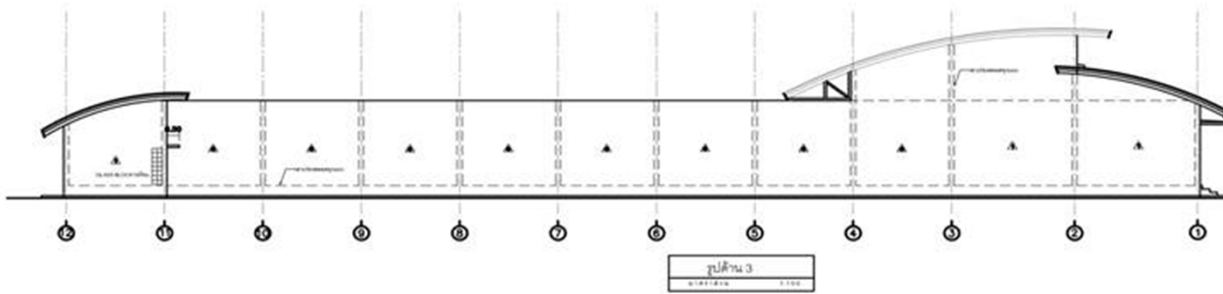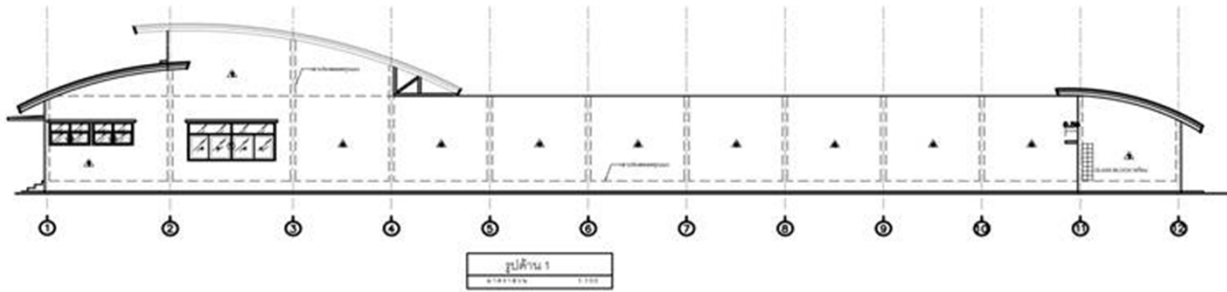

รูปด้านอาคาร